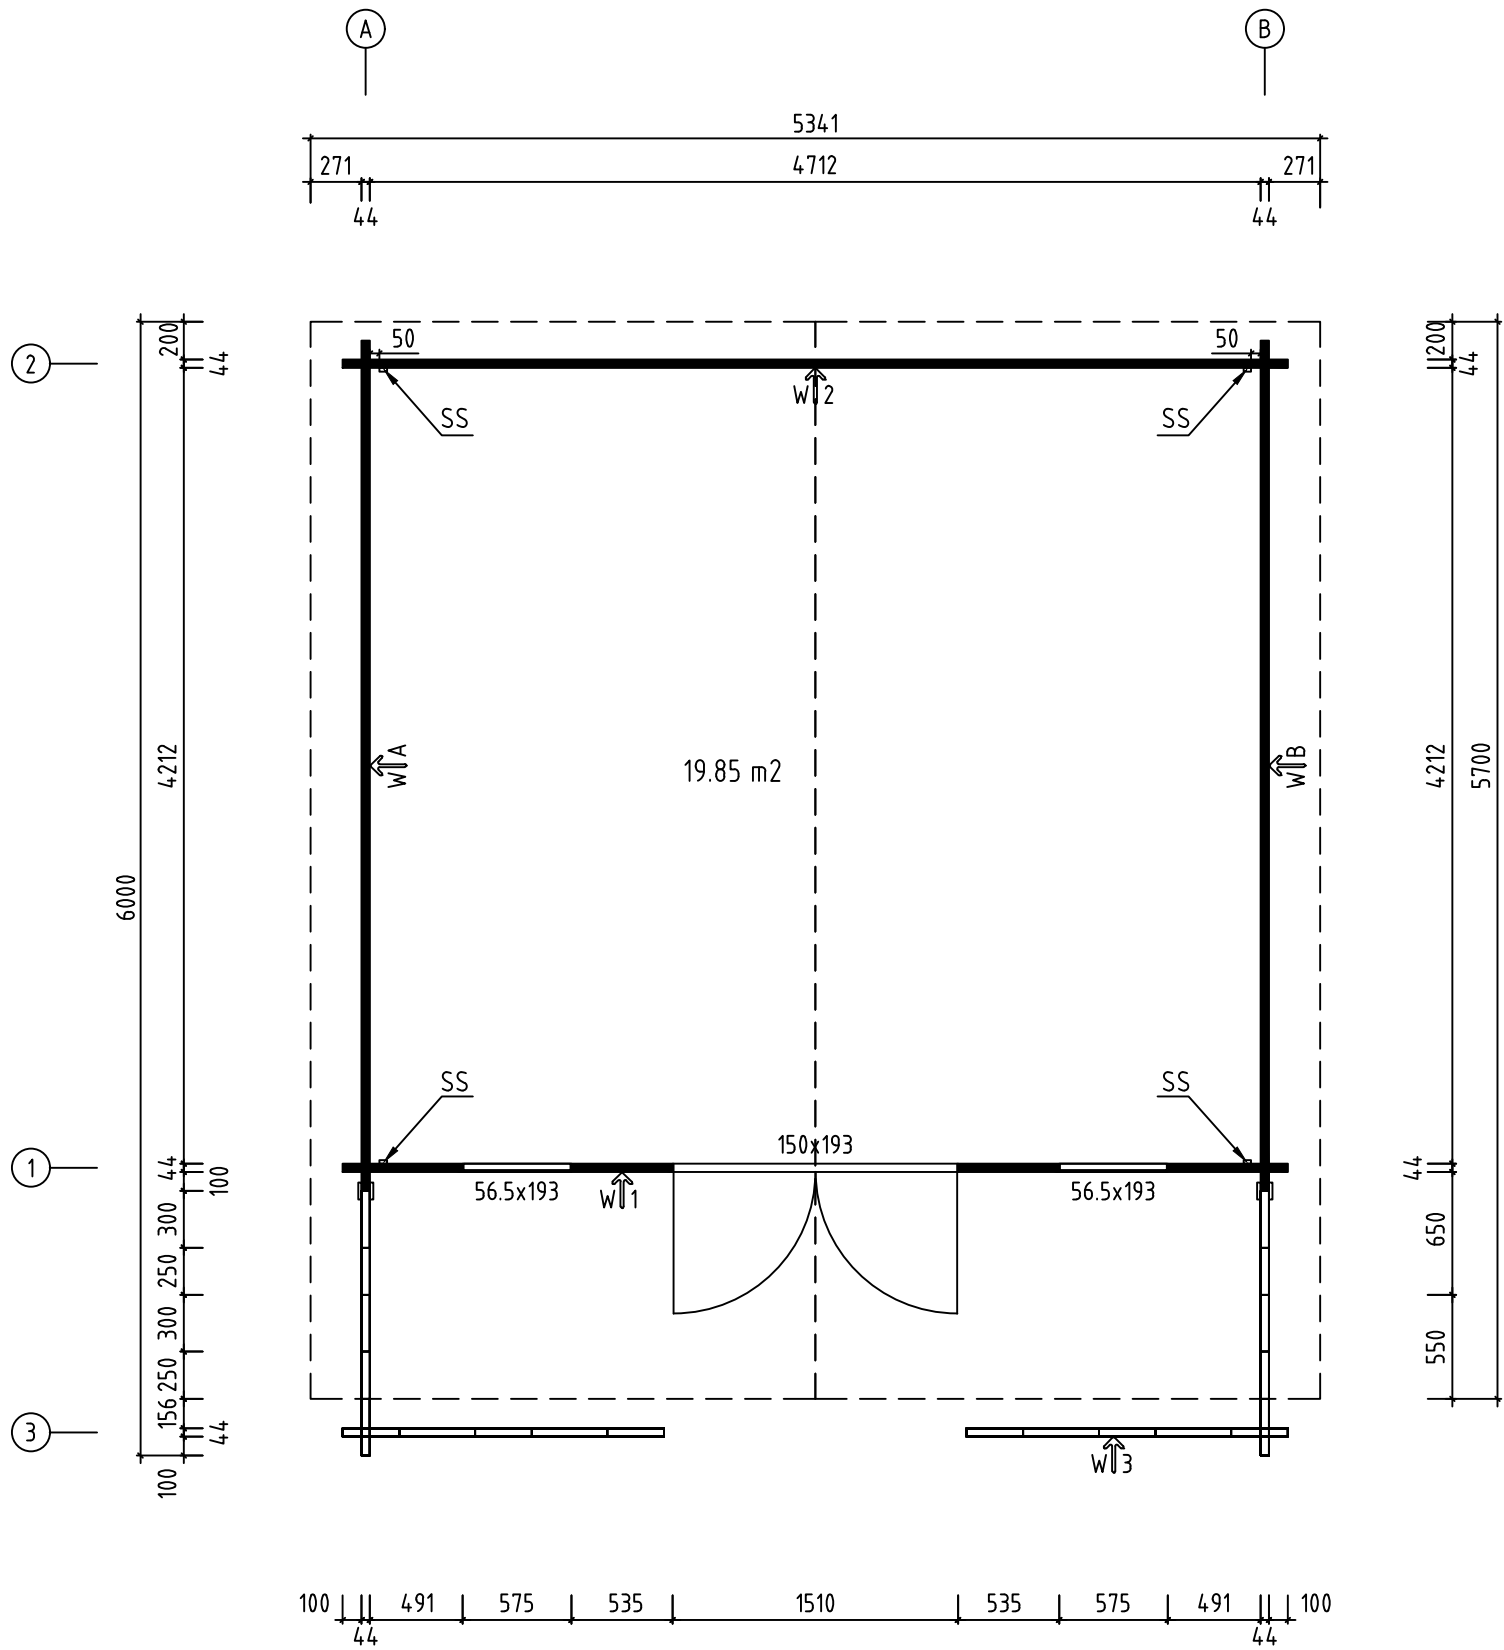
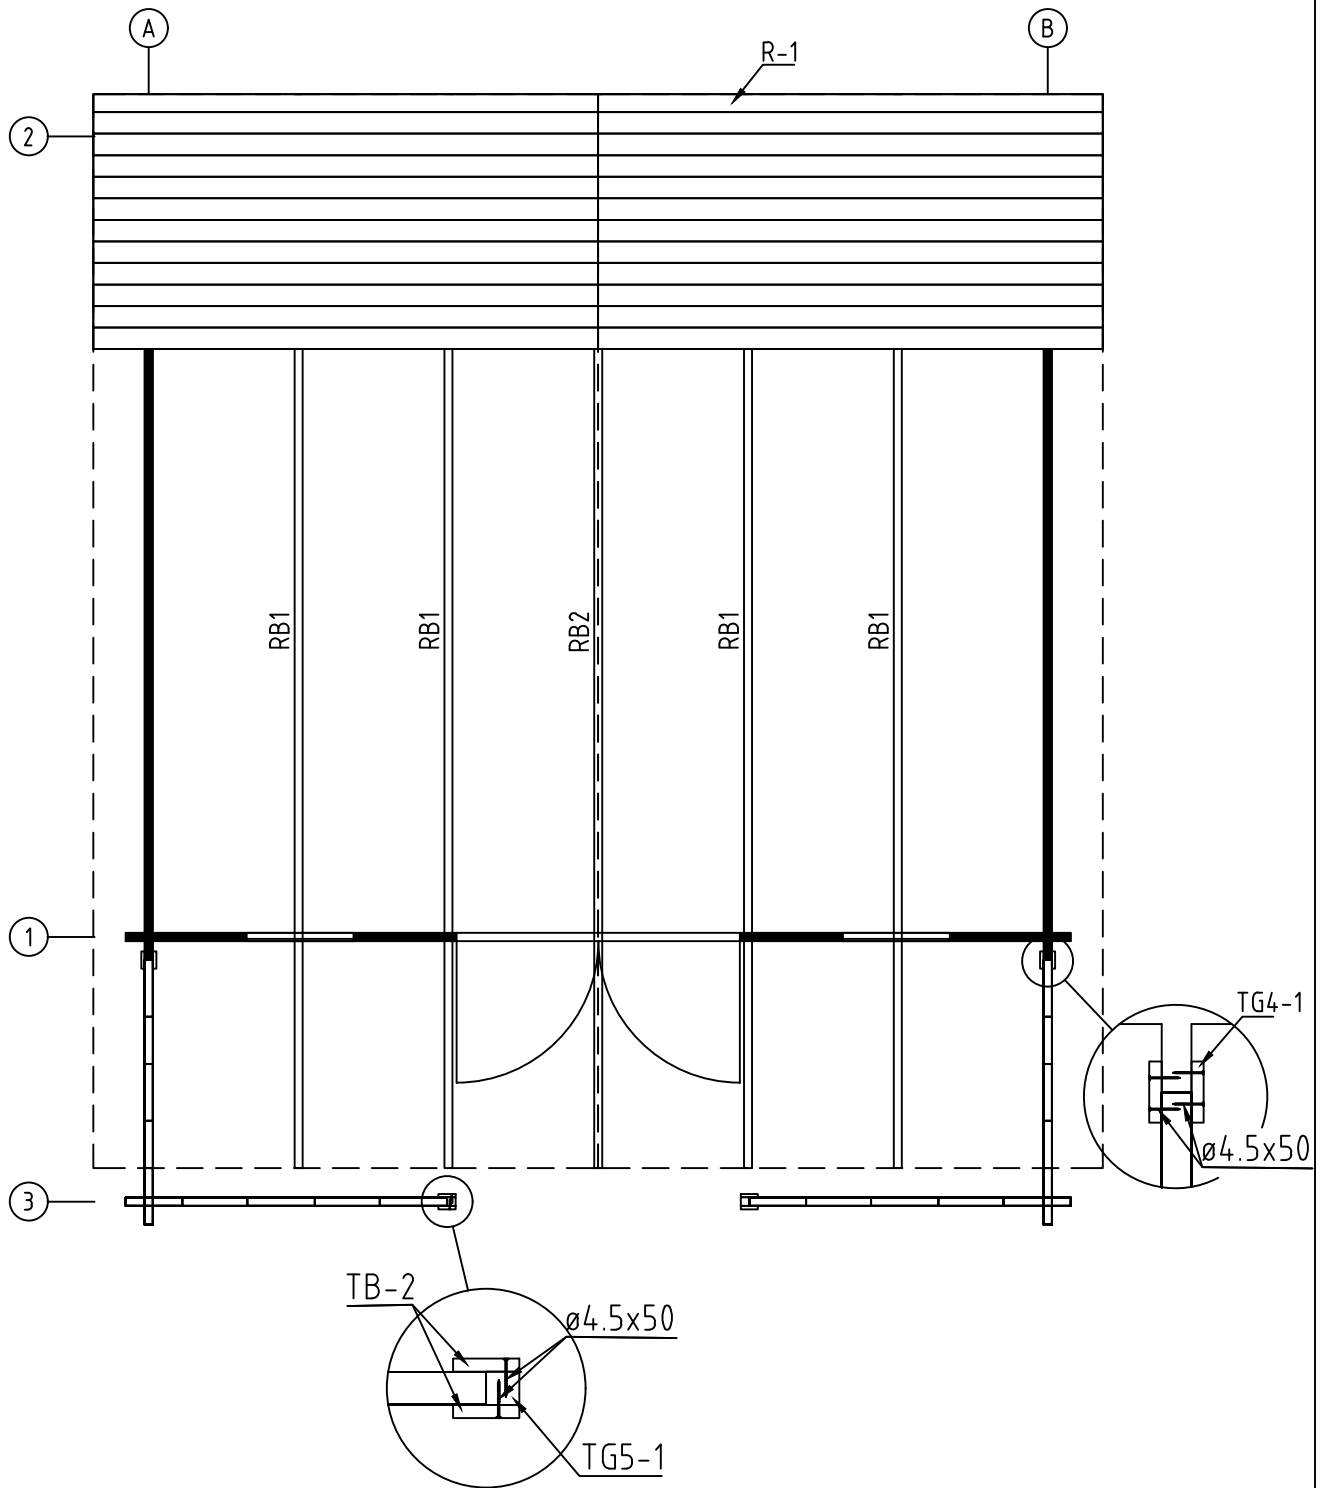




Name-Name-Naam Bayern 44 ISO	Art.nr.
View-Aussicht-Visie 3D	Scale-Maßstab-Schaal 1:40
Drafter-Zeichner-Drafter EJ	Page-Seite-Page 1
	Date-Datum-Datum 21.01.2020




Name-Name-Naam Bayern 44 ISO	Art.nr.
View-Aussicht-Visie GRUNDPLAN-GRUNDPLAN-GRUNDPLAN	Scale-Maßstab-Schaal 1:40
Drafter-Zeichner-Drafter EJ	Page-Seite-Page 2
	Date-Datum-Datum 21.01.2020




Name-Name-Naam Bayern 44 ISO	Art.nr.
View-Aussicht-Visie ROOF PLAN-DACH PLAN-DAK PLAN	Scale-Maßstab-Schaal 1:40
Drafter-Zeichner-Drafter EJ	Page-Seite-Page 3
	Date-Datum-Datum 21.01.2020

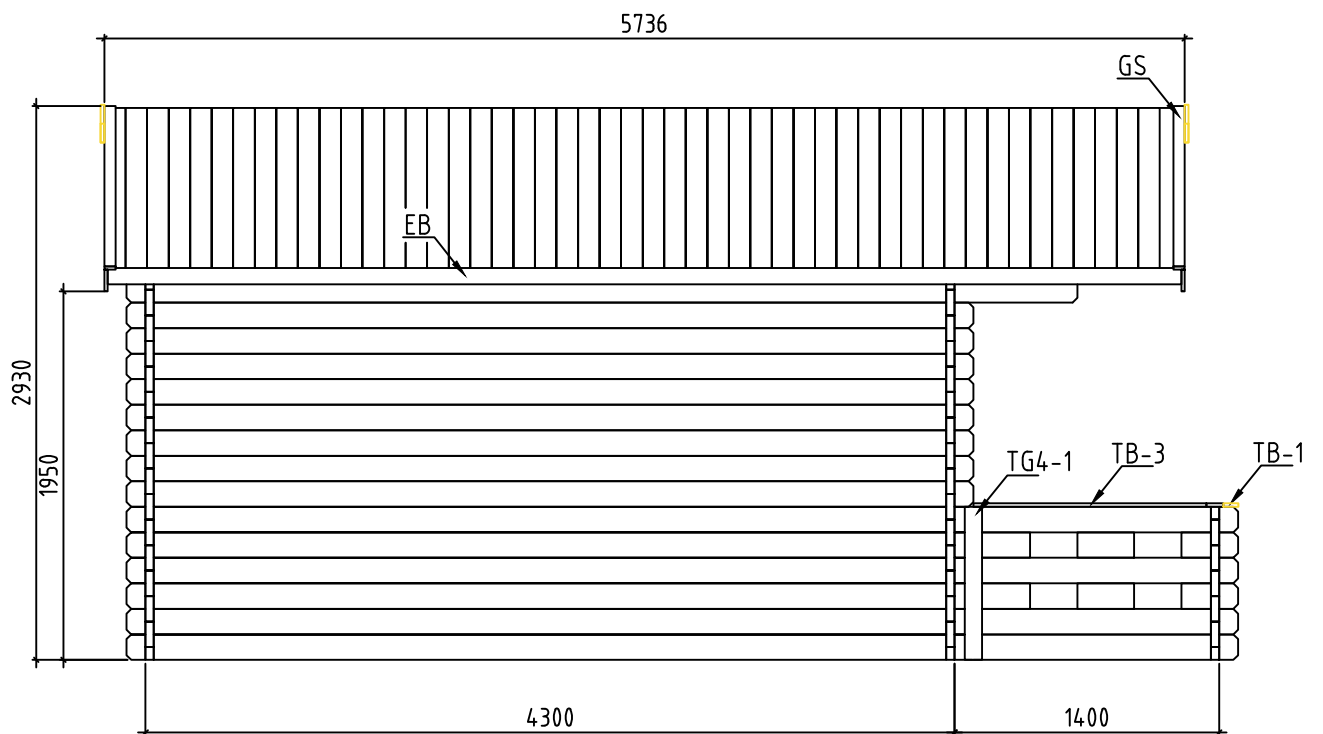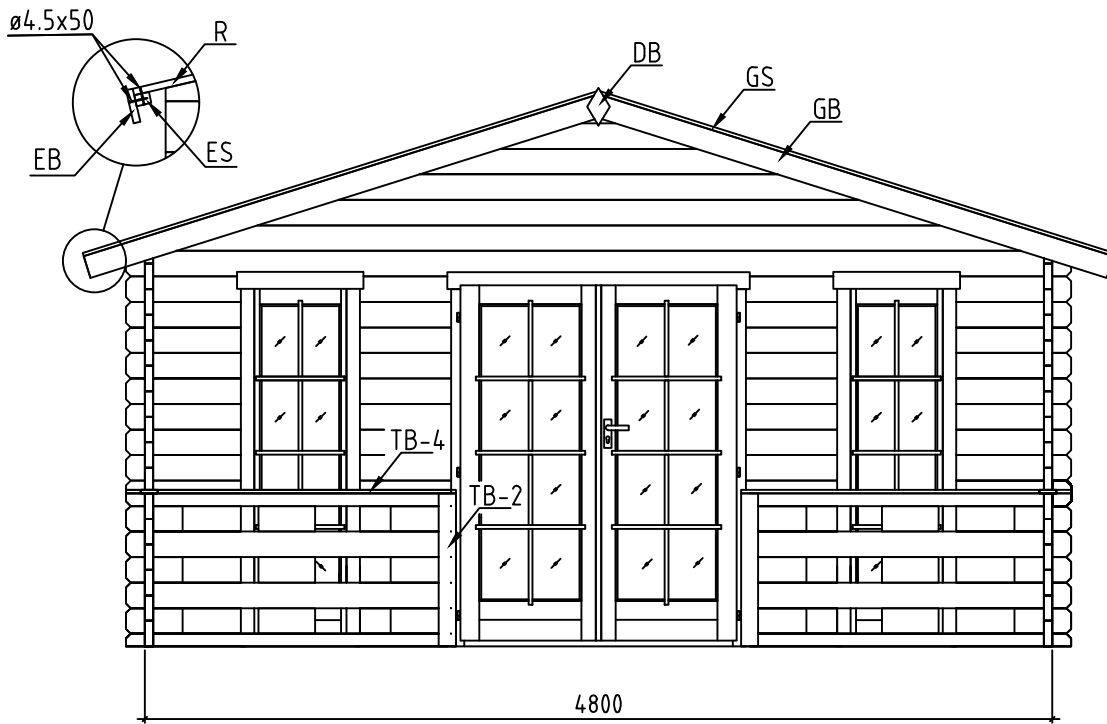


Name-Name-Naam Bayern 44 ISO	Art.nr.
View-Aussicht-Visie VIEWS-ANSICHTEN-KEER BEKEKEN	Scale-Maafstab-Schaal 1:40
Drafter-Zeichner-Drafter EJ	Page-Seite-Page 4
	Date-Datum-Datum 21.01.2020

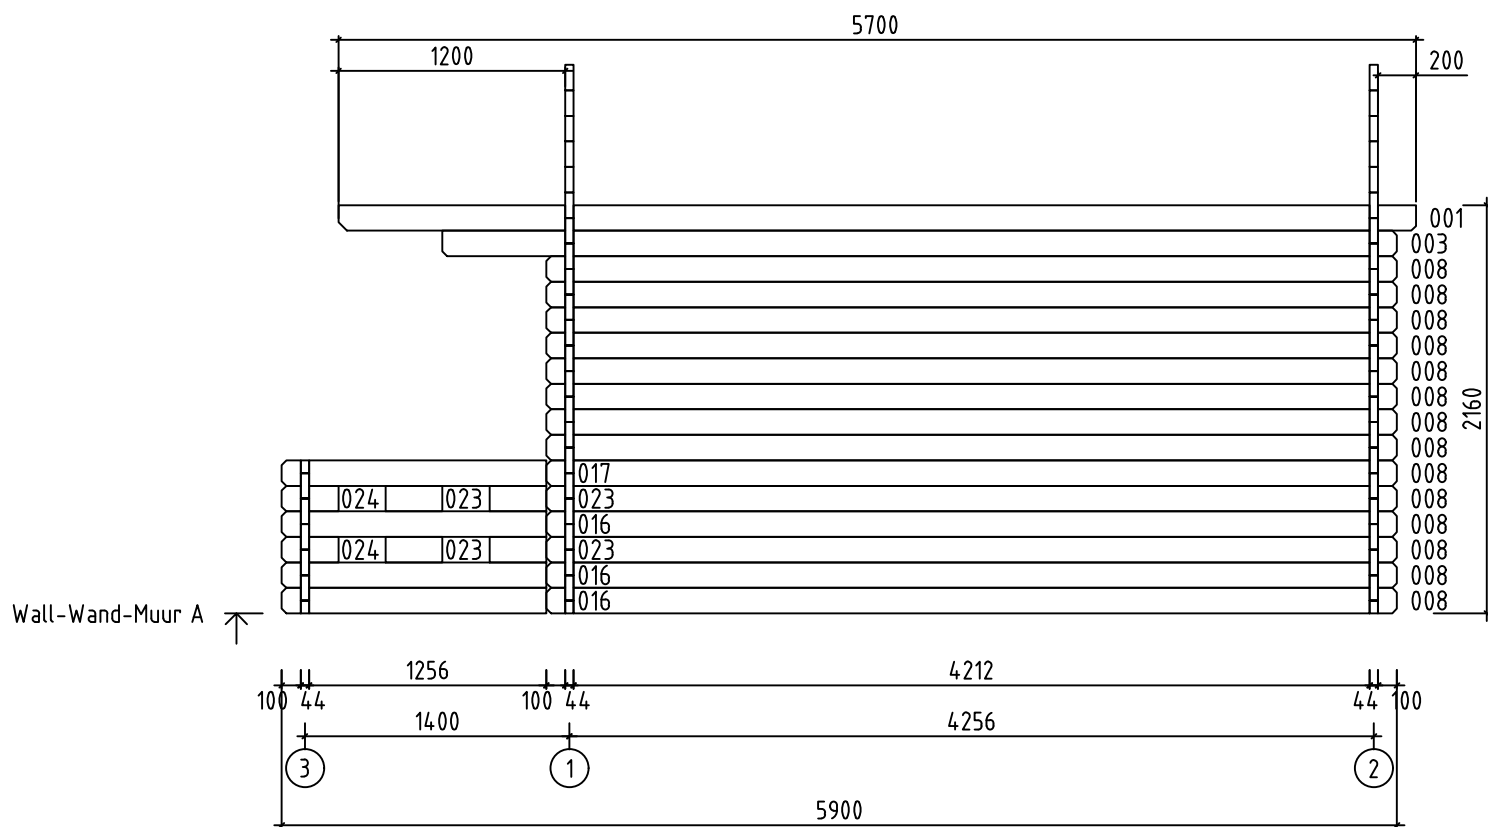


Name-Name-Naam Bayern 44 ISO		Art.nr.
View-Aussicht-Visie SEIN A		Scale-Maßstab-Schaal 1:40
Drafter-Zeichner-Drafter EJ		Page-Seite-Page 5
		Date-Datum-Datum 21.01.2020

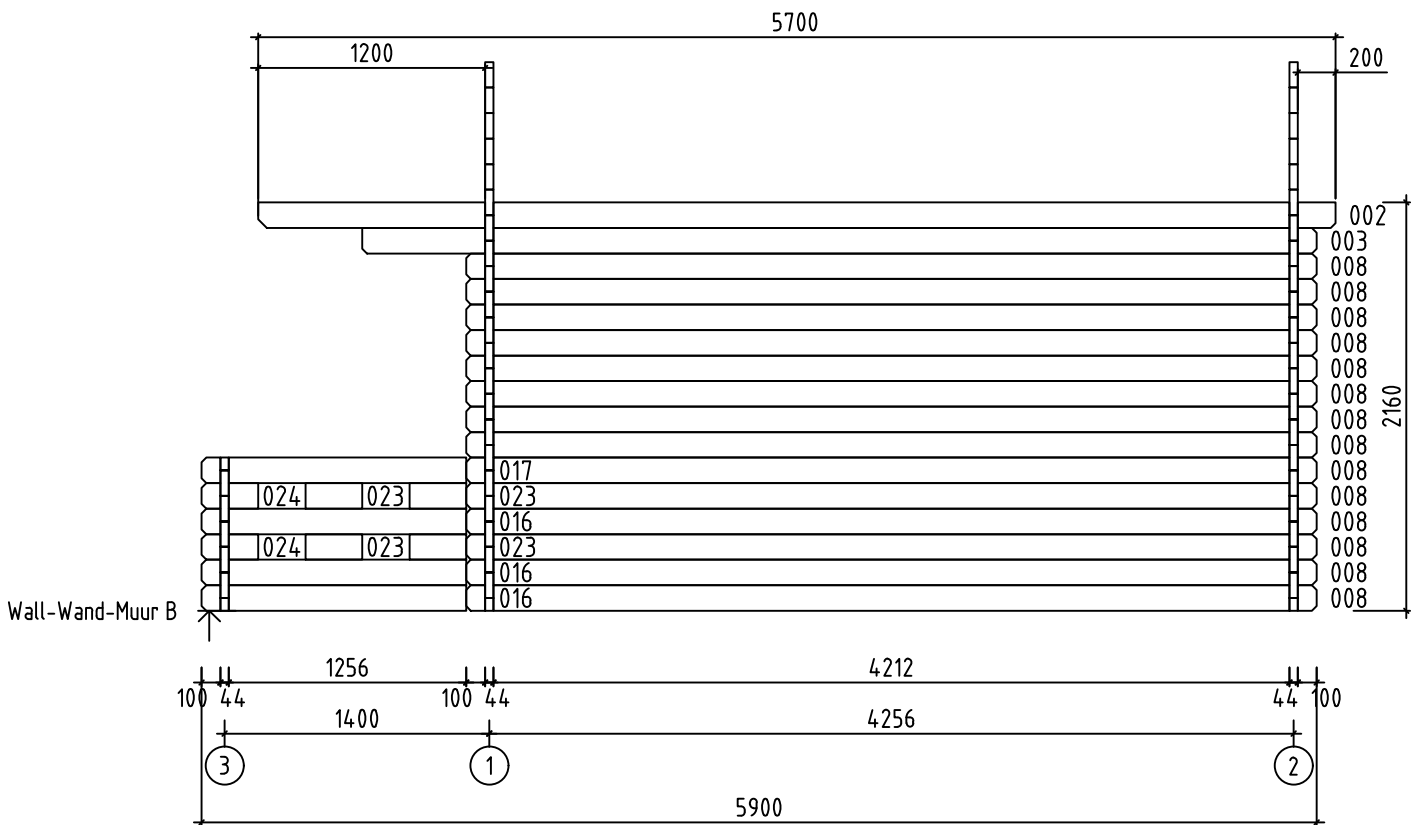

Name-Name-Naam Bayern 44 ISO	Art.nr.
View-Aussicht-Visie SEIN B	Scale-Maßstab-Schaal 1:40
Drafter-Zeichner-Drafter EJ	Page-Seite-Page 6
	Date-Datum-Datum 21.01.2020

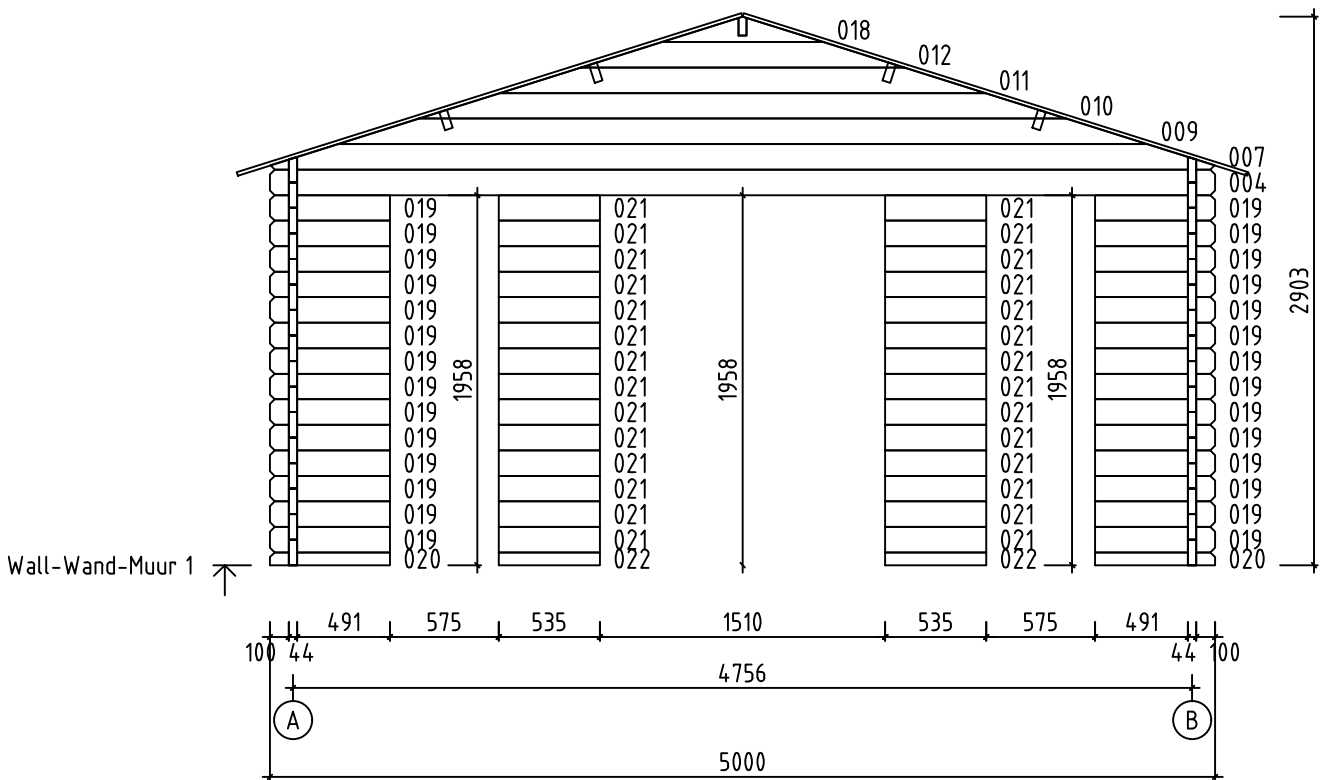


Name-Name-Naam Bayern 44 ISO	Art.nr.
View-Aussicht-Visie SEIN 1	Scale-Maßstab-Schaal 1:40
Drafter-Zeichner-Drafter EJ	Page-Seite-Page 7
	Date-Datum-Datum 21.01.2020






















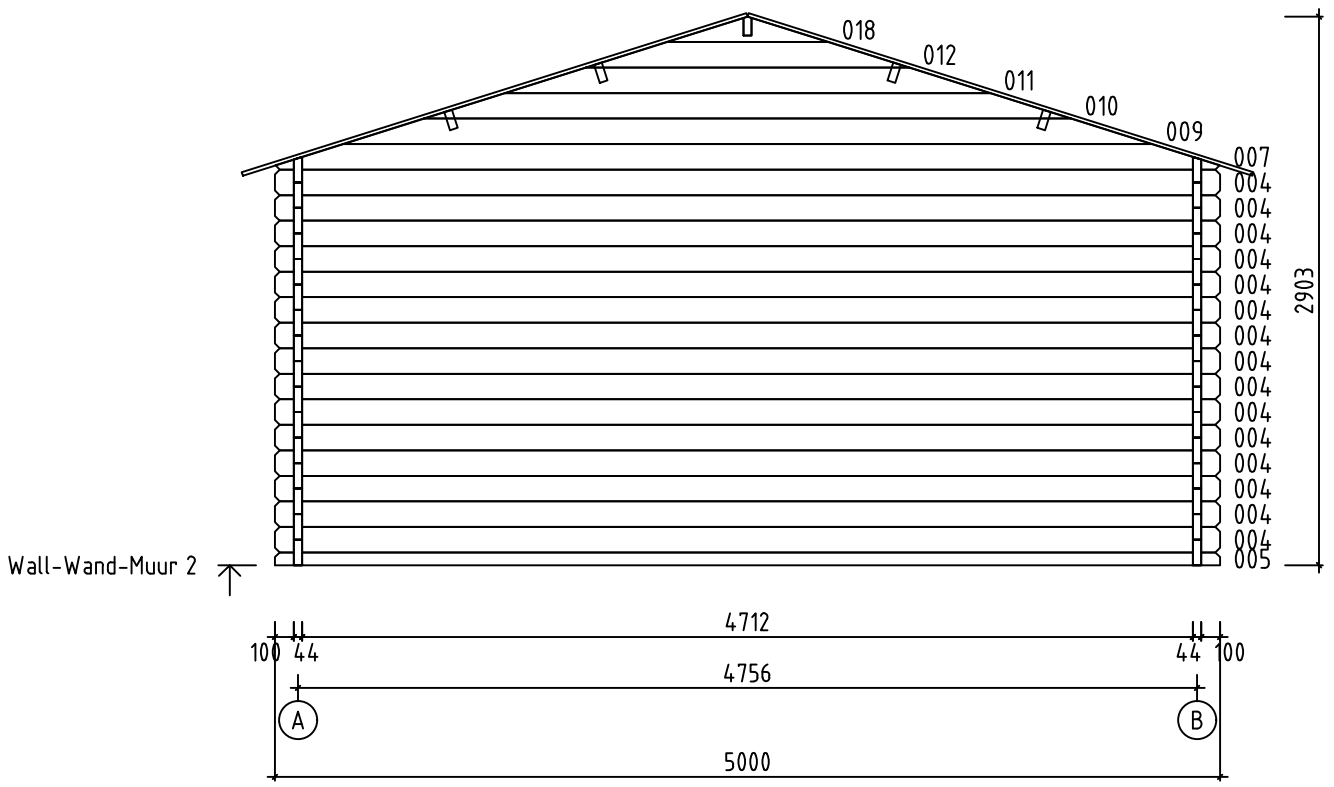



Name-Name-Naam Bayern 44 ISO		Art.nr.
View-Aussicht-Visie SEIN 2		Scale-Maßstab-Schaal 1:40
Drafter-Zeichner-Drafter EJ		Page-Seite-Page 8
		Date-Datum-Datum 21.01.2020

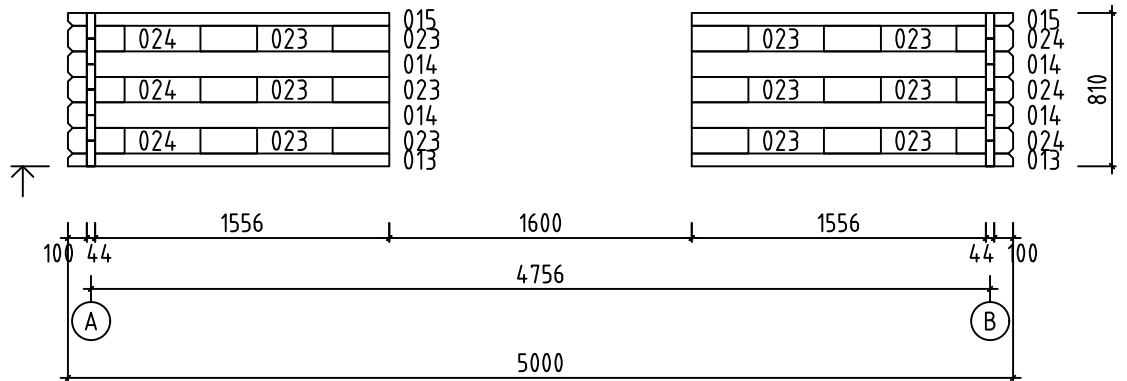Wall-Wand-Muur 3



Name-Name-Naam Bayern 44 ISO	Art.nr.
View-Aussicht-Visie SEIN 3	Scale-Maßstab-Schaal 1:40
Drafter-Zeichner-Drafter EJ	Page-Seite-Page 9
	Date-Datum-Datum 21.01.2020

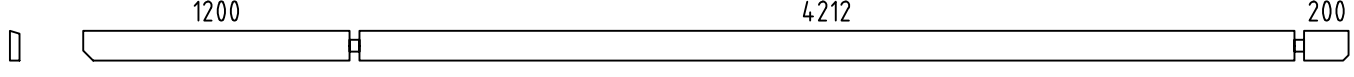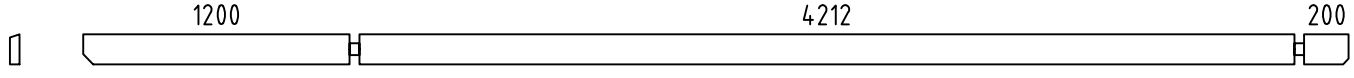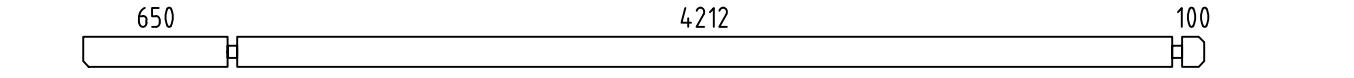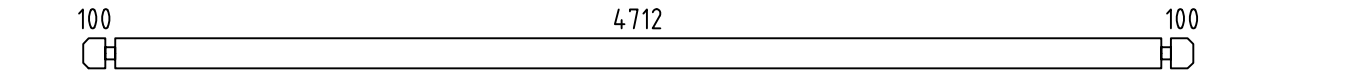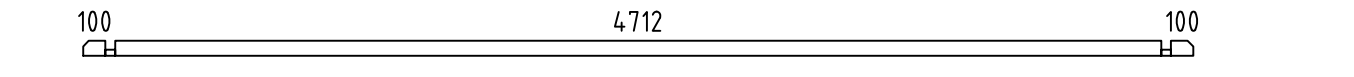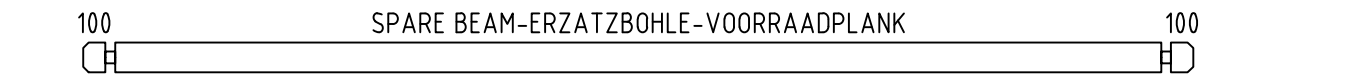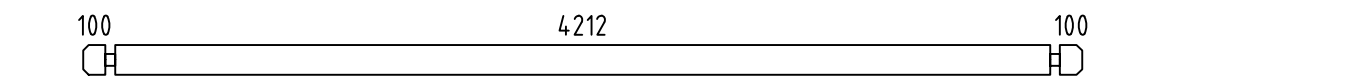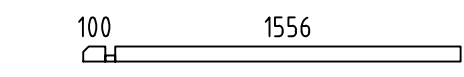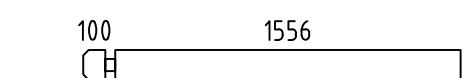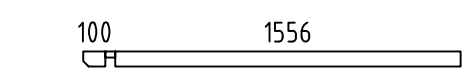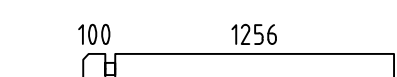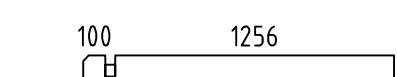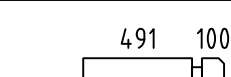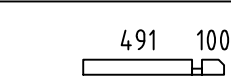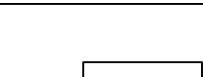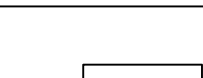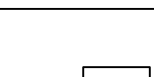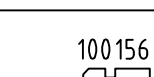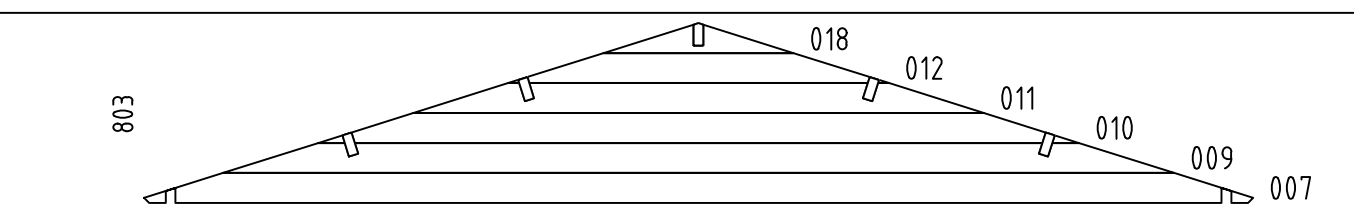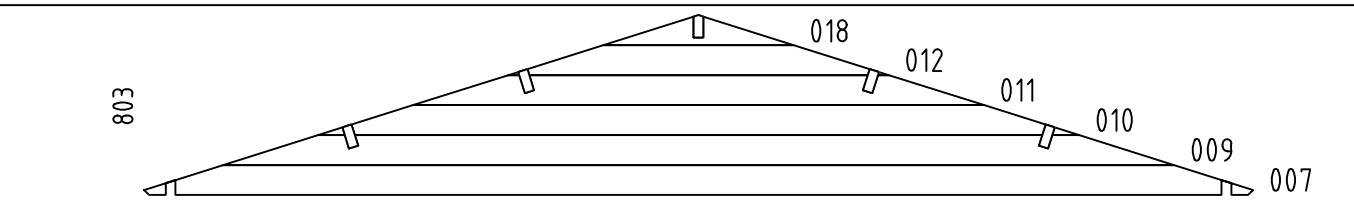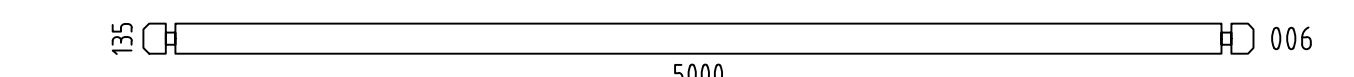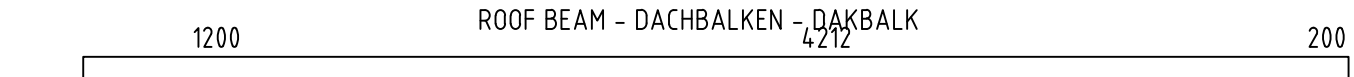Pos	Piece list - Stückliste - Stuklijst	Q.	P (mm)	L (mm)
001		1	44x135	5700
002		1	44x135	5700
003		2	44x135	5050
004		16	44x135	5000
005		1	44x68	5000
006		1	44x135	5000
008		28	44x135	4500
013		2	44x68	1700
014		4	44x135	1700
015		2	44x68	1700
016		6	44x135	1400
017		2	44x135	1400
019		28	44x135	635
020		2	44x68	635
021		28	44x135	535
022		2	44x68	535
023		20	44x135	300
024		10	44x135	300
W1-1		1		
W2-1		1		
W2-2		1		
RB1		4	43x140	5700
RB2		1	43x140	5700
Name-Name-Naam Bayern 44 ISO		Date-Datum-Datum 21.01.2020	Page-Seite-Page 1/3	

