



Date rev. Description

V 1.0


House	Sheet
Dunmore 70	
Drawing	Scale
3D	
Material	Date
70x135	06.01.2020
Drawer	File
K.K.	Dunmore 70 3D.dwg

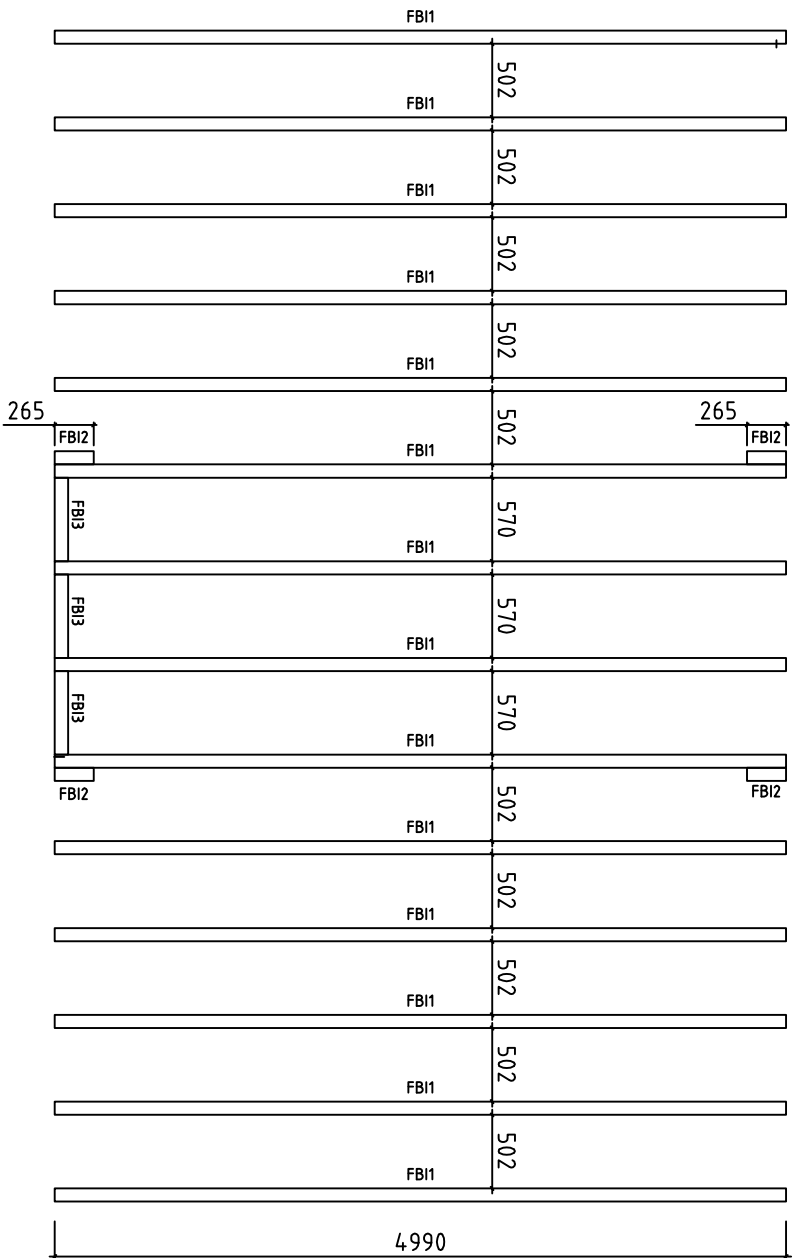



House	Dunmore 70	Sheet	1
Drawing	FLOORBEAMS-FUSSBODENBALKEN-Solives de plancher	Scale	1:50
Material	90x45	Date	08.01.2020
Drawer	K.K.	File	Dunmore 70.dwg

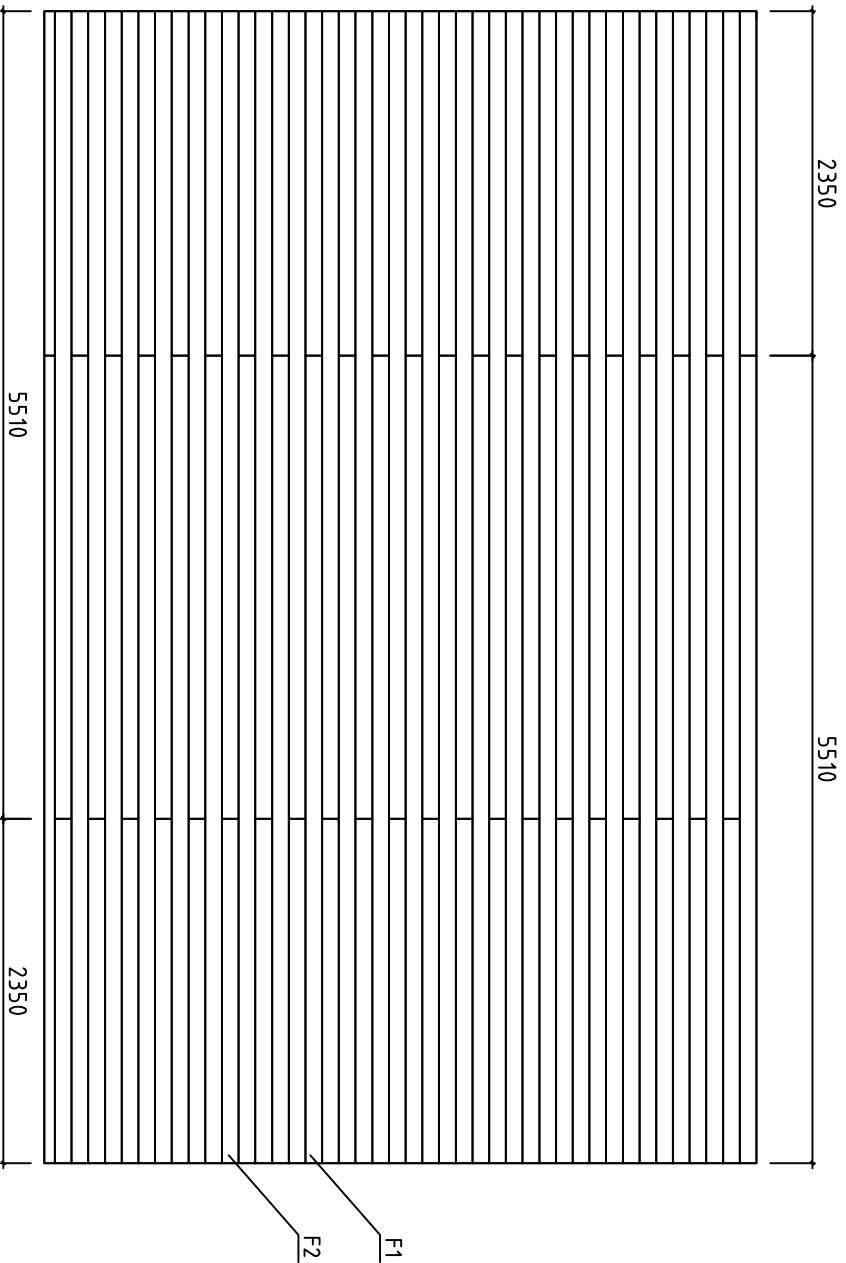


House	Dunmore 70	Sheet	2
Drawing	FLOORBOARDS-FUSSBODENBRETTTER-PLANCHER	Scale	1:50
Material	28x114	Date	08.01.2020
Drawer	K.K.	File	Dunmore 70.dwg

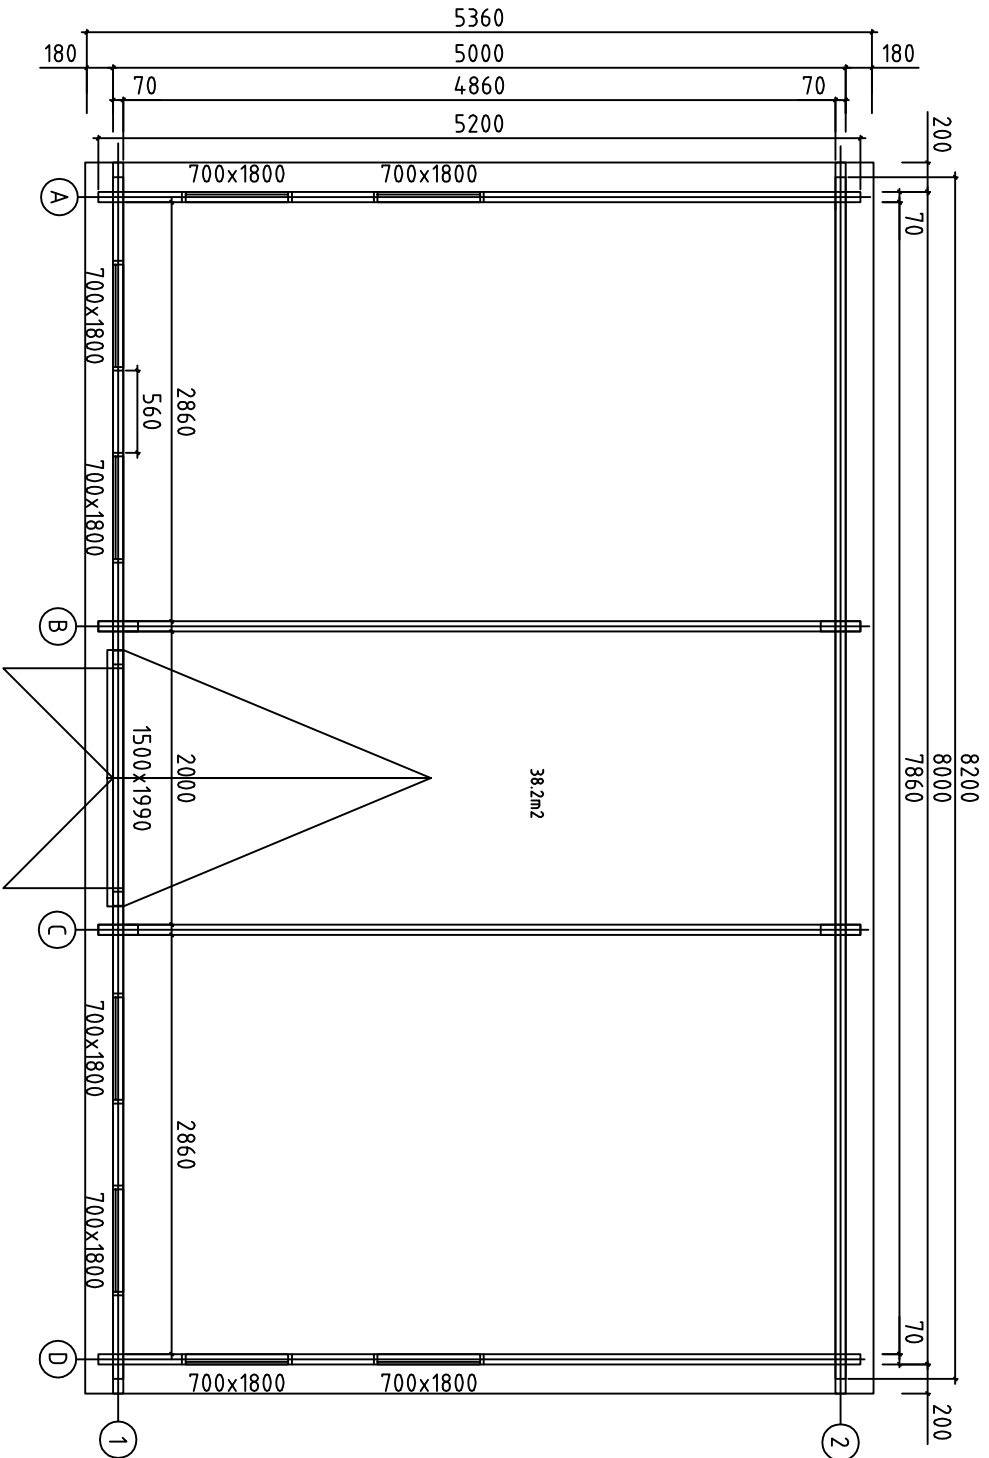


House	Dunmore 70	Sheet	3
Drawing	Plan	Scale	1:50
Material	70x135	Date	08.01.2020
Drawer	K.K.	File	Dunmore 70.dwg

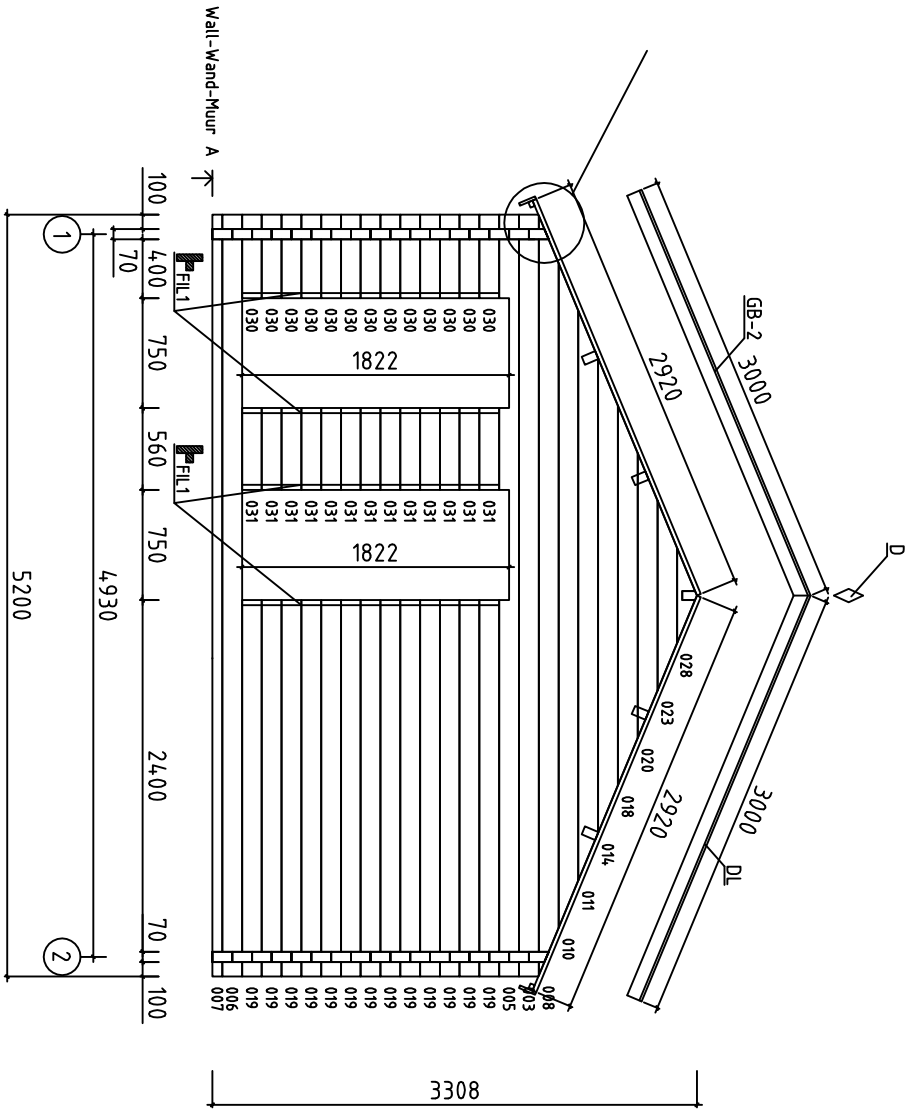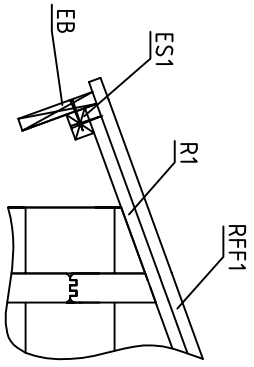


House	Dunmore 70	Sheet	4
Drawing	WALL - WAND - MUUR A	Scale	1:50
Material	7.0x13.5	Date	08.01.2020
Drawer	K.K.	File	Dunmore 70.dwg

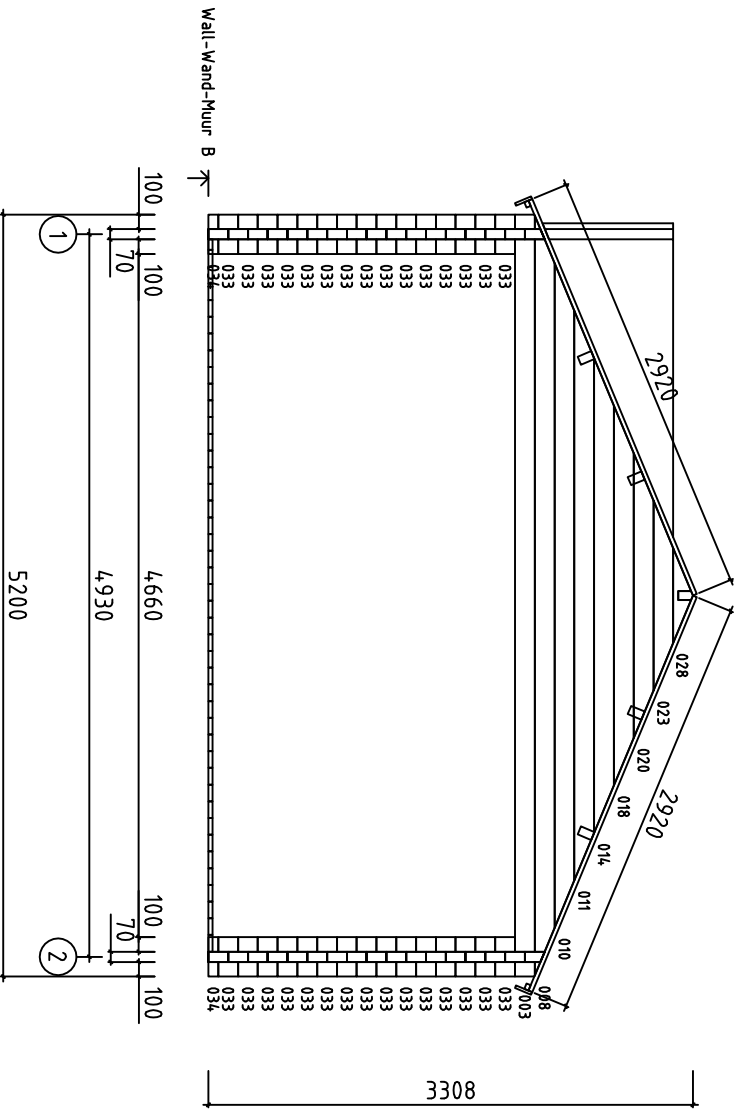



House	Dunmore 70	Sheet	5
Drawing	WALL - WAND - MUUR B	Scale	1:50
Material	7.0x13.5	Date	08.01.2020
Drawer	K.K.	File	Dunmore 70.dwg

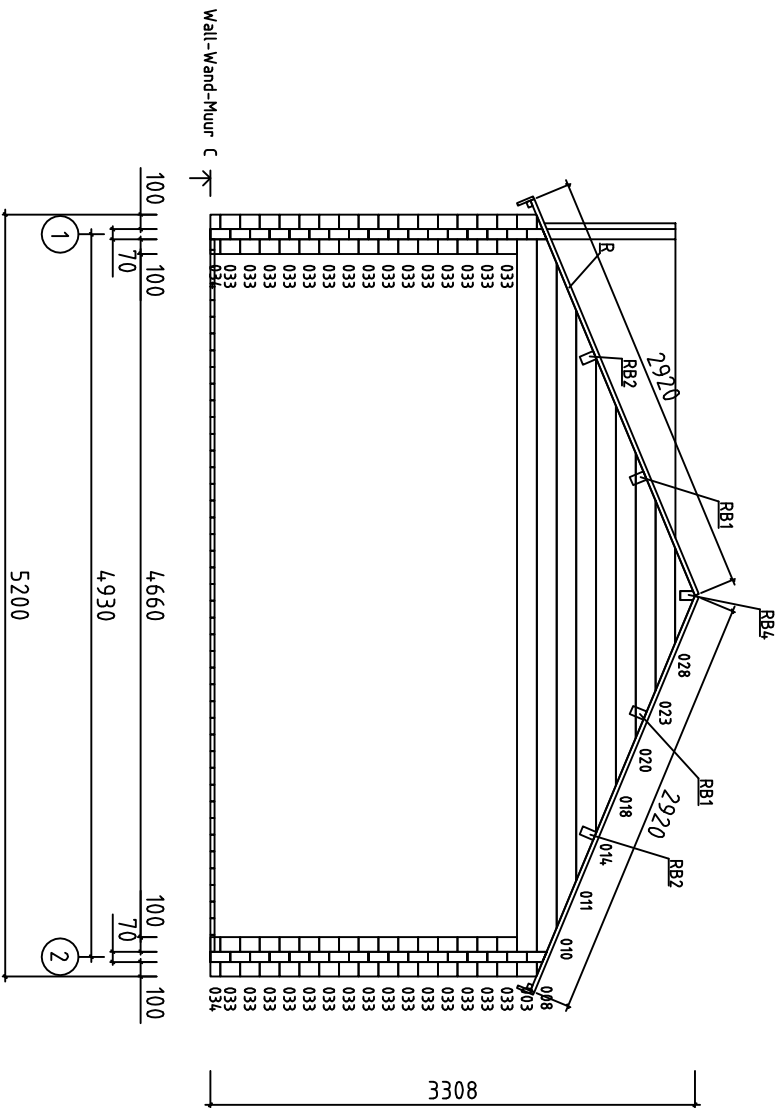

House	Dunmore 70	Sheet	6
Drawing	WALL - WAND - MUUR C	Scale	1:50
Material	7.0x13.5	Date	08.01.2020
Drawer	K.K.	File	Dunmore 70.dwg


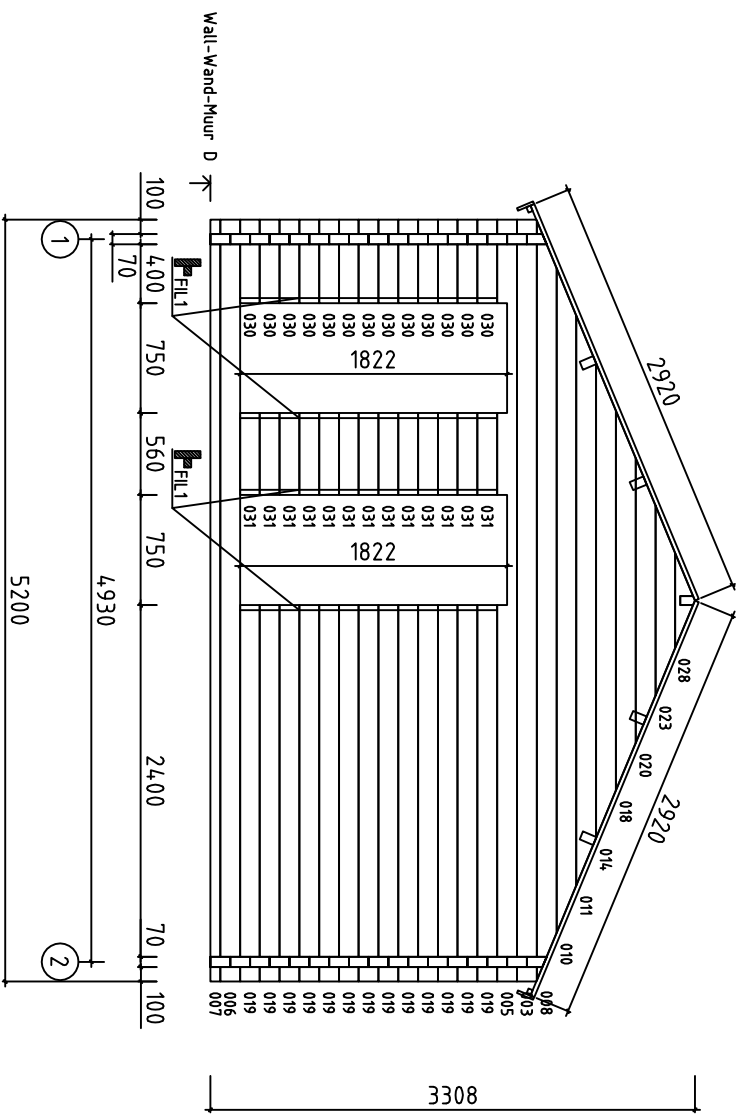


House	Dunmore 70	Sheet	7
Drawing	WALL - WAND - MUUR D	Scale	1:50
Material	7.0x13.5	Date	08.01.2020
Drawer	K.K.	File	Dunmore 70.dwg

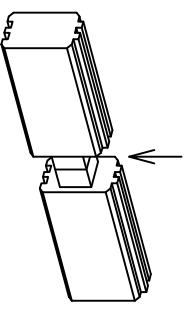
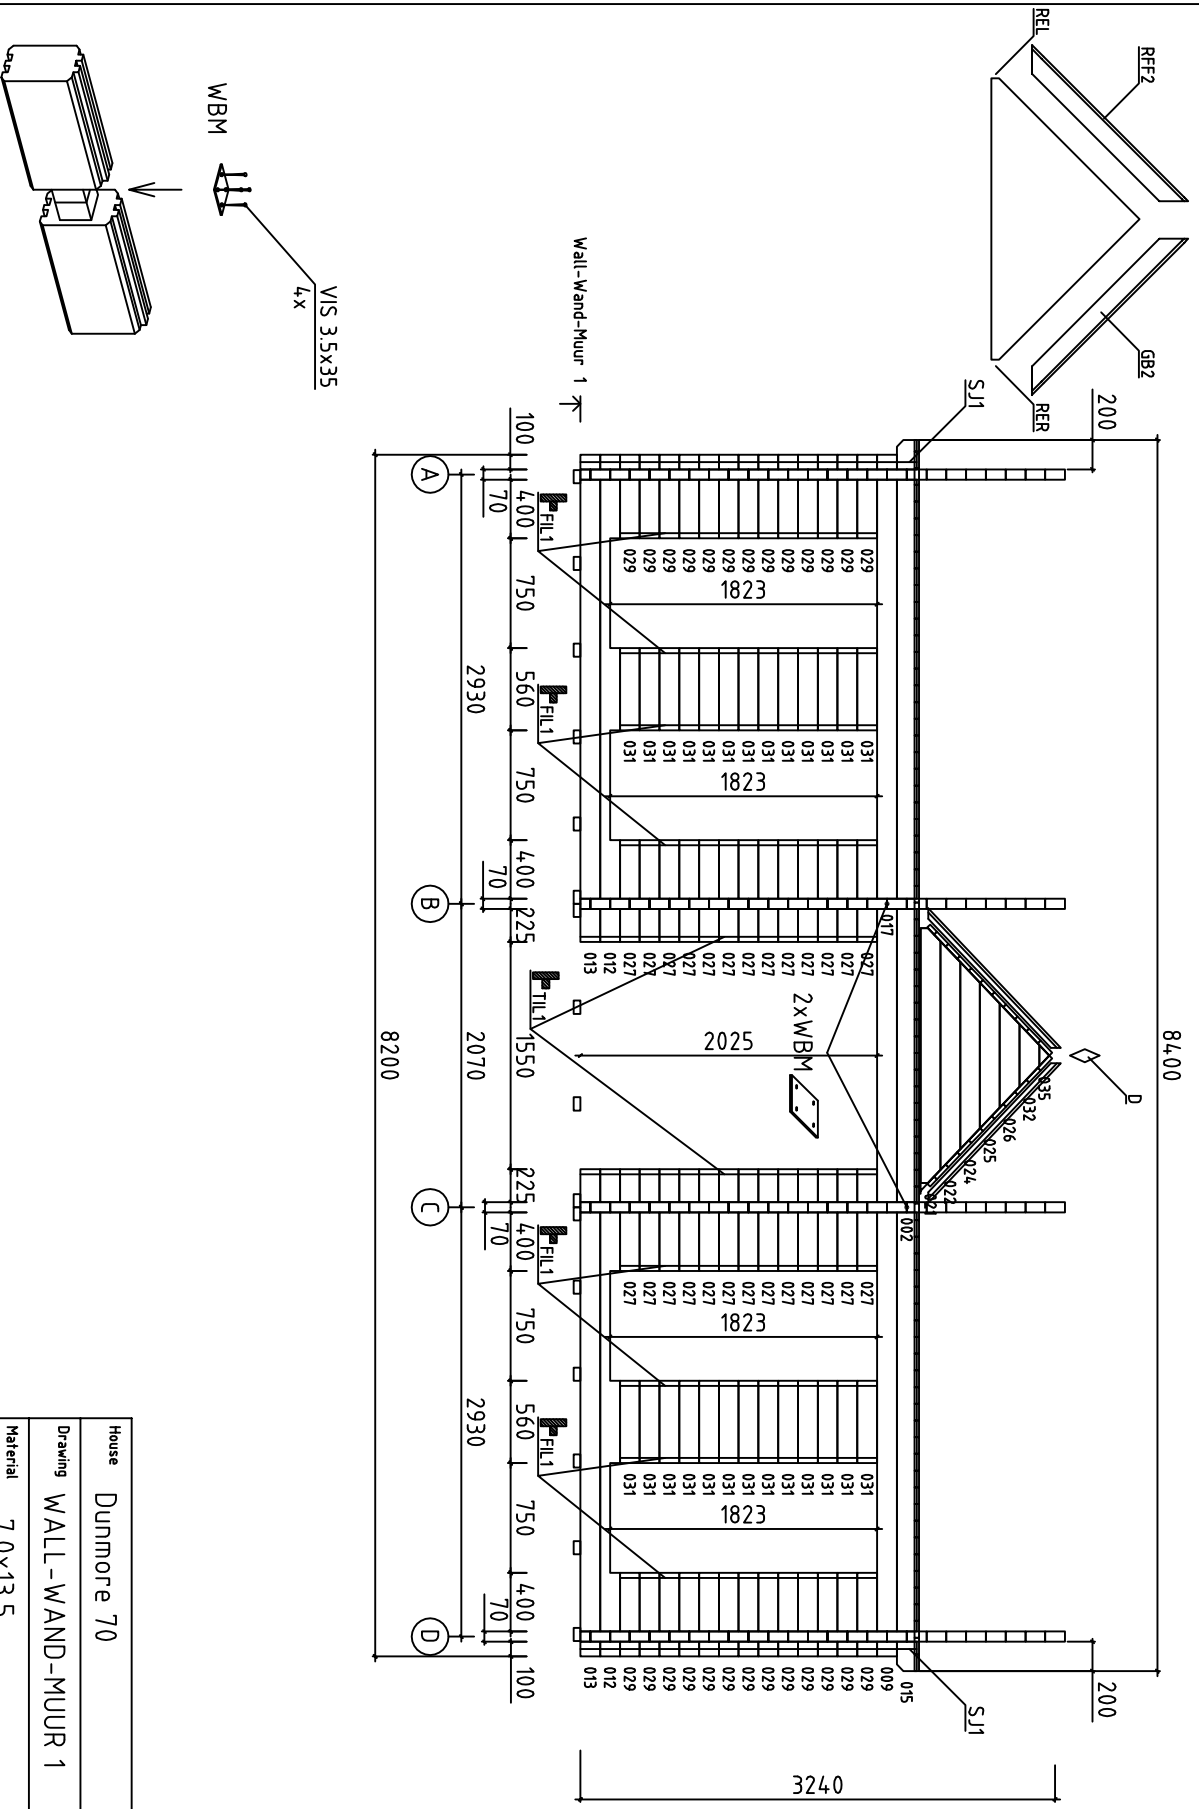


WBM
VIS 3.5x35
4x



















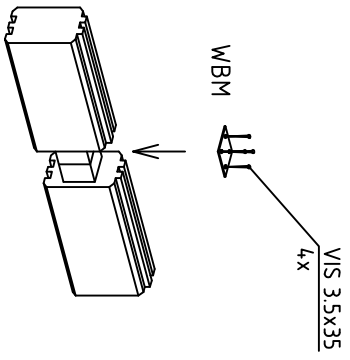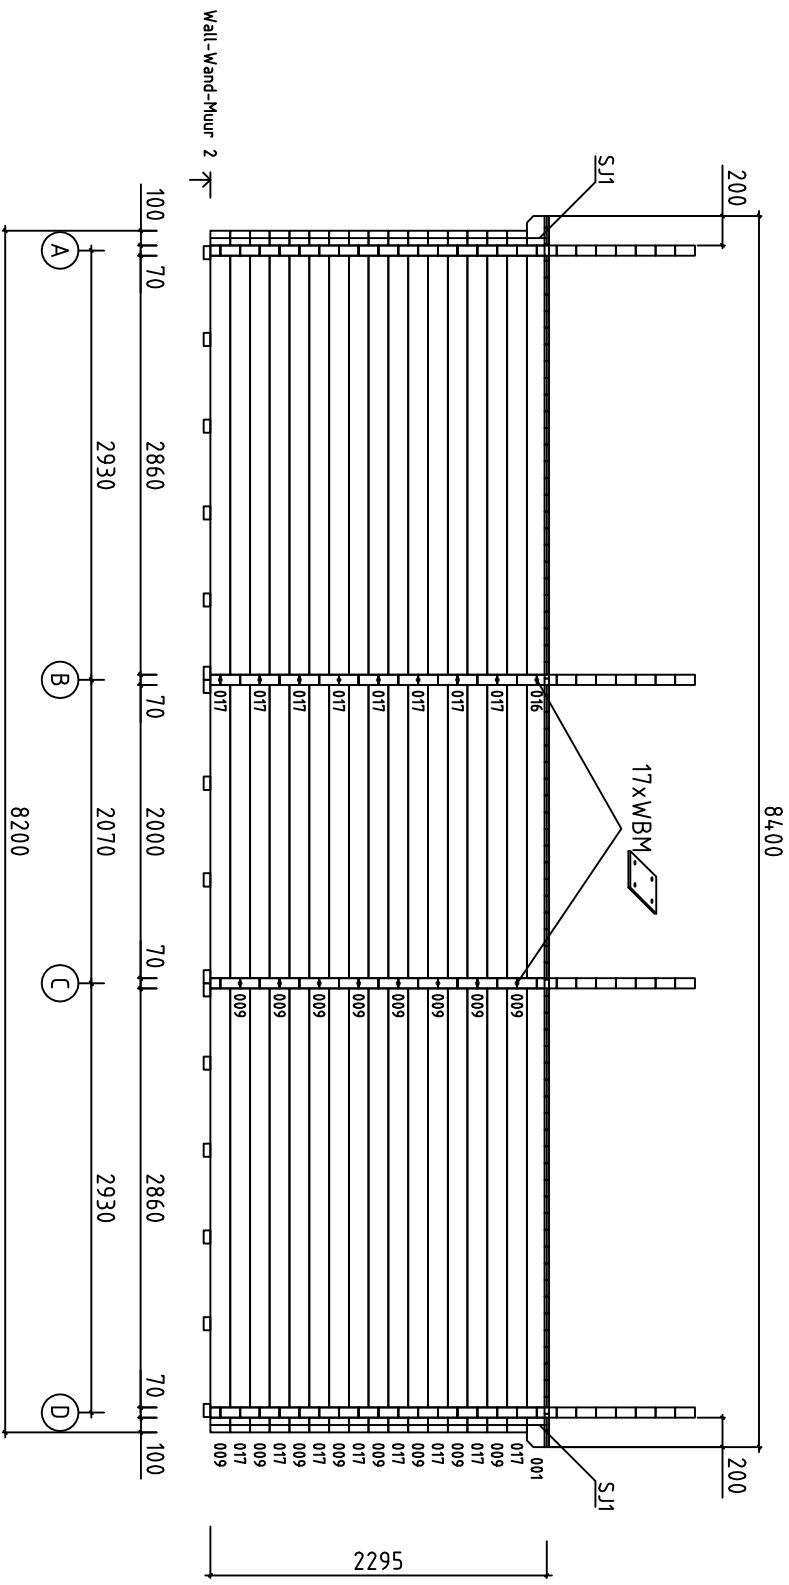



House	Dunmore 70	Sheet	8
Drawing	WALL - WAND - MUUR 1	Scale	1:50
Material	7.0x13.5	Date	08.01.2020
Drawer	K.K.	File	Dunmore 70.dwg



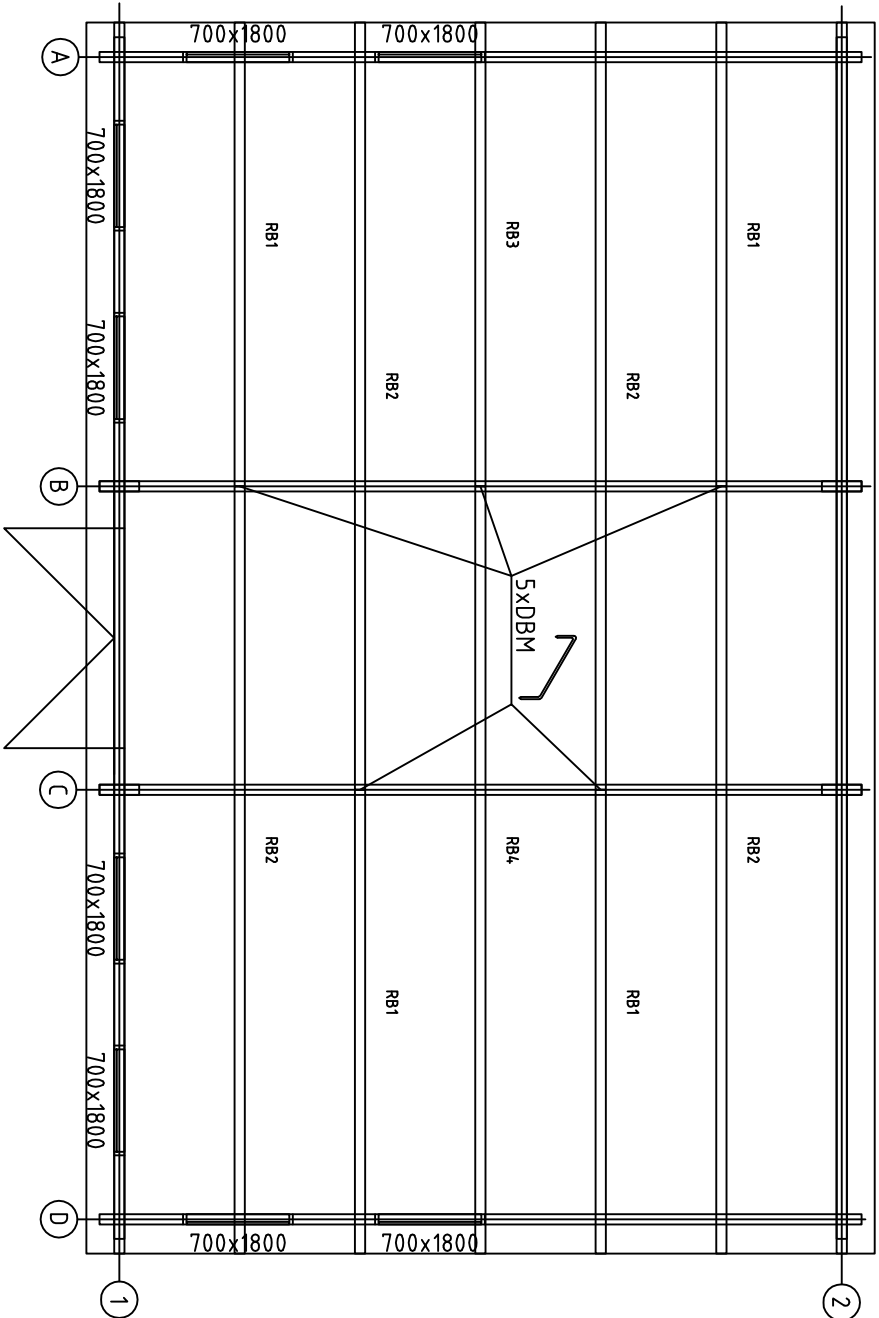
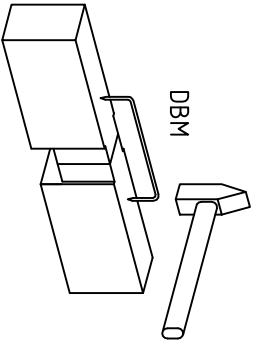



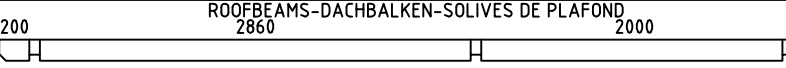
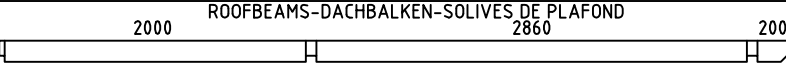
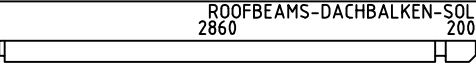
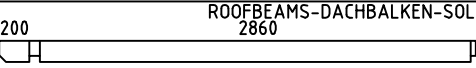


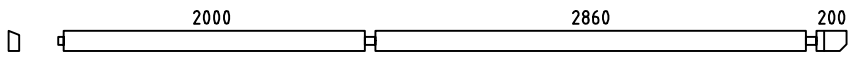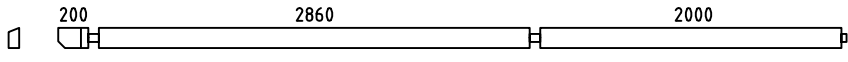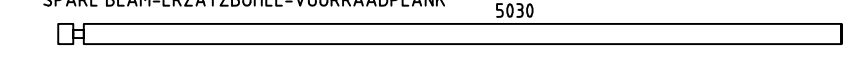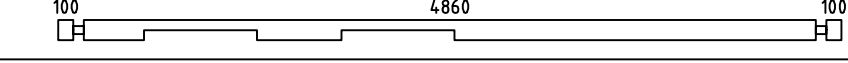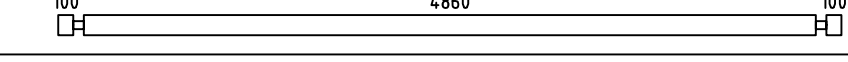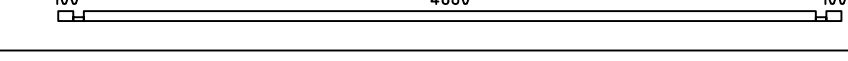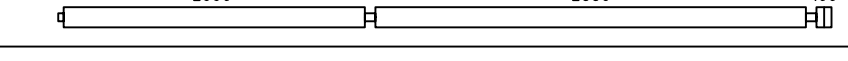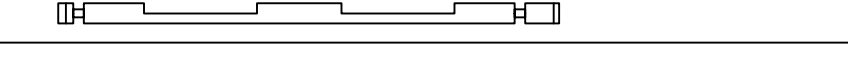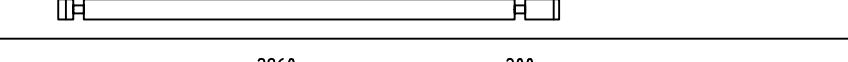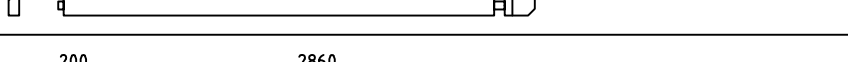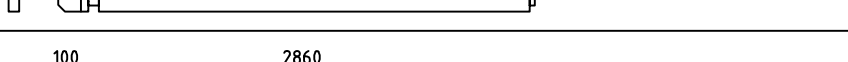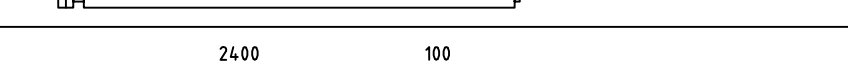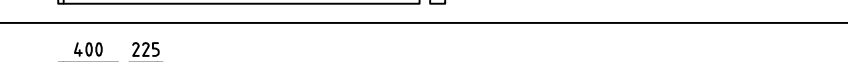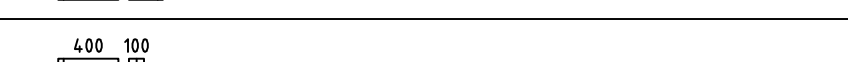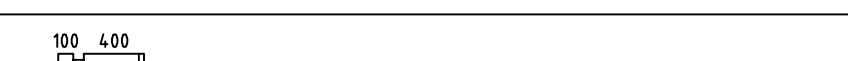 



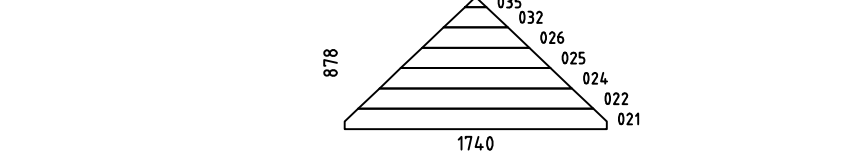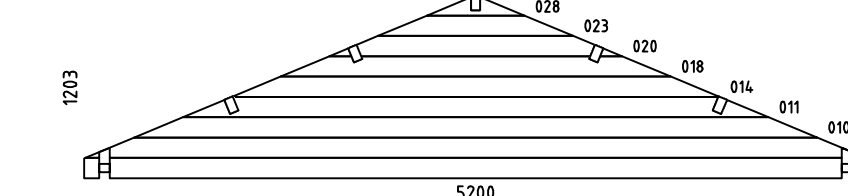

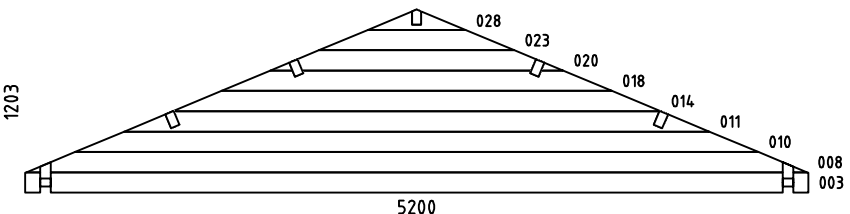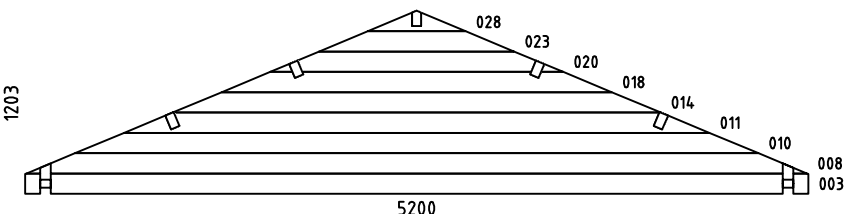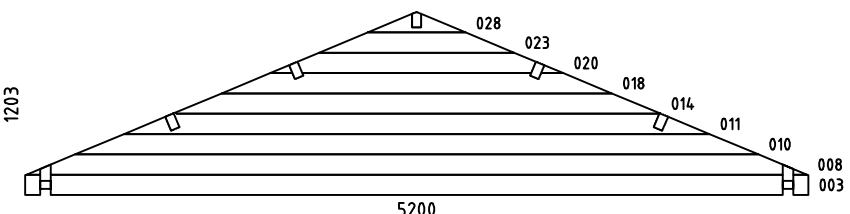 






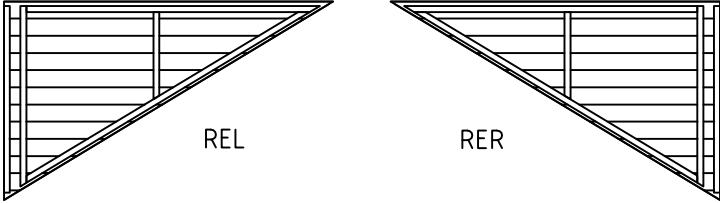
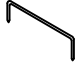



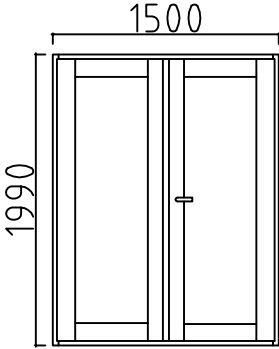
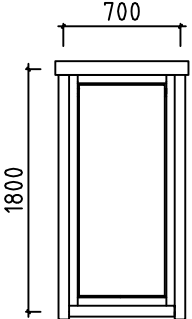
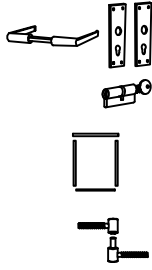
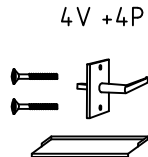
House	Dunmore 70	Sheet	9
Drawing	WALL - WAND - MUUR 2	Scale	1:50
Material	7.0x13.5	Date	08.01.2020
Drawer	K.K.	File	Dunmore 70.dwg



House	Dunmore 70	Sheet	10
Drawing	ROOFBEAMS-DACHBALKEN-DAKBALKEN	Scale	1:50
Material	70x140	Date	08.01.2020
Drawer	K.K.	File	Dunmore 70.dwg

Pos	Dunmore 70	Pcs	Profile (mm)	L (mm)		
001		1	70x135	5235		
002		1	70x135	5235		
004	SPARE BEAM-ERZATZBOHLE-VOORRAADPLANK 	1	70x135	5200		
005		2	70x135	5200		
006		2	70x135	5200		
007		2	70x68	5200		
009		17	70x135	5135		
012		2	70x135	3325		
013		2	70x135	3325		
015		1	70x135	3165		
016		1	70x135	3165		
017		17	70x135	3065		
019		26	70x135	2570		
027		26	70x135	695		
029		26	70x135	570		
030		26	70x135	570		
031		52	70x135	560		
033	100100 	60	70x135	270		
034	100100 	4	70x68	270		
SH	HIT BLOCK-SCHLAGHÖLZER-MADRIERS D'ASSEMBLAGE 	2	70x135	300		
W1-1		1	70x878	1740		
WA-1		1	70x1203	5200		
Kood	Dunmore 70	Materjal	File	Dunmore 70.dwg	Leht	11

Pos	Dunmore 70	Pcs	Profile (mm)	L (mm)	
WB-1		1	70x1203	5200	
WC-1		1	70x1203	5200	
WD-1		1	70x1203	5200	
FBI1	FLOORBEAMS-FUSSBODENBALKEN-Solives de plancher (IMPREGNATED-IMPREGNIERT-imprégnés) 	IMM	14	90x45	4990
FBI3	FLOORBEAMS-FUSSBODENBALKEN-Solives de plancher (IMPREGNATED-IMPREGNIERT-imprégnés) 	IMM	3	90x45	570
FBI2	FLOORBEAMS-FUSSBODENBALKEN-Solives de plancher (IMPREGNATED-IMPREGNIERT-imprégnés) 	IMM	4	90x45	265
DP1	Beam-Balken 		2	70x18	2270
RB2	ROOFBEAMS-DACHBALKEN-SOLIVES DE PLAFOND 		4	70x140	5235
RB4	ROOFBEAMS-DACHBALKEN-SOLIVES DE PLAFOND 		1	70x140	5235
RB1	ROOFBEAMS-DACHBALKEN-SOLIVES DE PLAFOND 		4	70x140	3165
RB3	ROOFBEAMS-DACHBALKEN-SOLIVES DE PLAFOND 		1	70x140	3165
F1	FLOORBOARDS-FUSSBODENBRETTER-PLANCHER  88mm or-oder-ou 114mm		56+1 43+1	28x88 28x114	5510
F2	FLOORBOARDS-FUSSBODENBRETTER-PLANCHER  88mm or-oder-ou 114mm		56+1 43+1	28x88 28x114	2350
R	ROOFBOARD/DACHBRETTER/KATTOLAUTA  88mm or-tai-eller 114mm		192+1 148+1	28x88 28x114	2920
FL	SKIRTING SLAT-FUSSBODENLEISTE-BAGUETTE 			18x35	25.5
GB-1	GABLE BOARD-GIEBELBLENDE-PLANCHE DE RIVE 		2	18x120	1350
GB-2	GABLE BOARD-GIEBELBLENDE-PLANCHE DE RIVE 		4	18x120	3000
EB	EAVE BOARD-TRAUFBRETT-LATTES SOUS VOLIGES 		4	18x90	4200
ES	EAVE SLAT-TRAUFENLEISTE- Baguettes pour fixer les lattes sous voliges 		4	30x40	4200
Kood	Dunmore 70	Materjaal	File	Dunmore 70.dwg	Leht 12

Pos	Dunmore 70	Pcs	Profile (mm)	L (mm)		
RFF1	ROOF FELT FILLET-GIEBELLEISTE- Baguettes pour fixer les planches de rive 	2	18x70	1350		
RFF2	ROOF FELT FILLET-GIEBELLEISTE- Baguettes pour fixer les planches de rive 	4	18x70	3000		
D	DIAMOND-RAUTE-ELEMENT DE DECORATION 	2	18x90	200		
TIL-1	DOOR ASSEMBLING PROFILE-TÜR INSTALLIERUNGSPROFIL -Tasseau de fixation pour portes 	2	43x70	1990		
FIL-1	WINDOW ASSEMBLING PROFILE-FENSTER INSTALLIERUNGSPROFIL -Tasseau de fixation pour fenêtres 	16	43x70	1730		
	ROOF ELEMENTS-DACHELEMENTE-DAKELEMENTEN 	1+1	48x2186	1318		
DBM	ROOFBEAMS CONNECTING METAL-DACHBALKEN BEFESTIGUNGSMETALLE- Connecteur métallique pour solives de plafond 	5				
WBM	WALL FIXING PLATE-WANDBOHLN BEFESTIGUNGSMETALLE- PATTE D'ASSEMBLAGE 	19	50	50		
SJ1	SCREW JOINT-GEWINDESTANGE-STELSCHROEF 	6	ØM10	2350		
	SCREW-SCHRAUBEN-VIS  DECORATIV, ROOF FELT FILLET LISTOILLE, KULMARAUDOILLE WALL FIXING PLATE, SKIRTING SLAT	100	3,5x35			
	Doubledoor-Doppeltür-Double porte 1 pcs-st-unt AST_ISO_PL P. 	1	1500	1990		
	WINDOW-FENSTER-Fenêtre 8 pcs-st-unt (4 right-rechts-Droit) (4 left-links-Gauche) AST_ISO_KP 	8	700	1800		
		1 1 1 6				
		8 8 8	4V +4P			
Kood	Dunmore 70	Materjal	File	Dunmore 70.dwg	Leht	13