


Date rev. Description V 1.0

House	Cashel	Sheet	1
-------	--------	-------	---

Drawing	3D	Scale	
---------	----	-------	--



Material	70x135	Date	23.01.2019
----------	--------	------	------------

Drawer	K.K.	File	Cashel 3D.dwg
--------	------	------	---------------

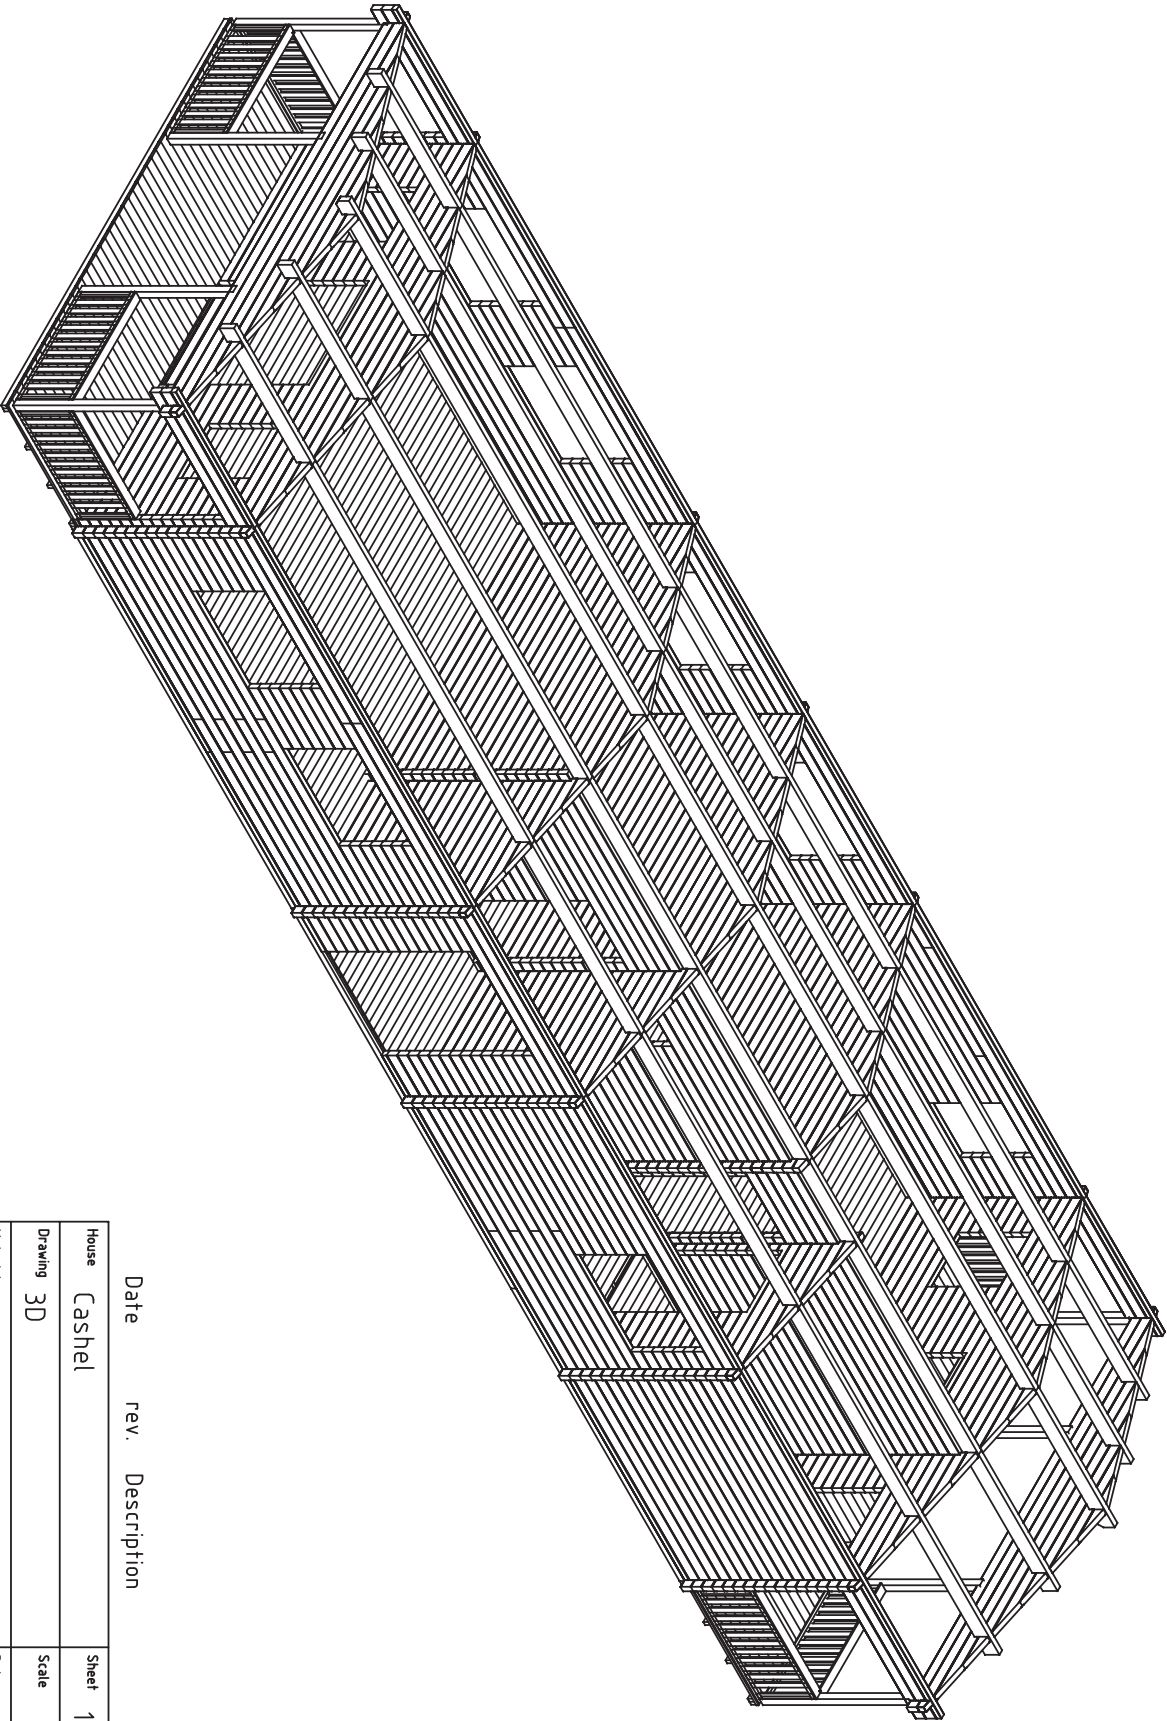


Date rev. Description V 1.0


House	Cashel	Sheet	1a
Drawing	3D	Scale	
Material	70x135	Date	23.01.2019
Drawer	K.K.	File	Cashel 3D.dwg

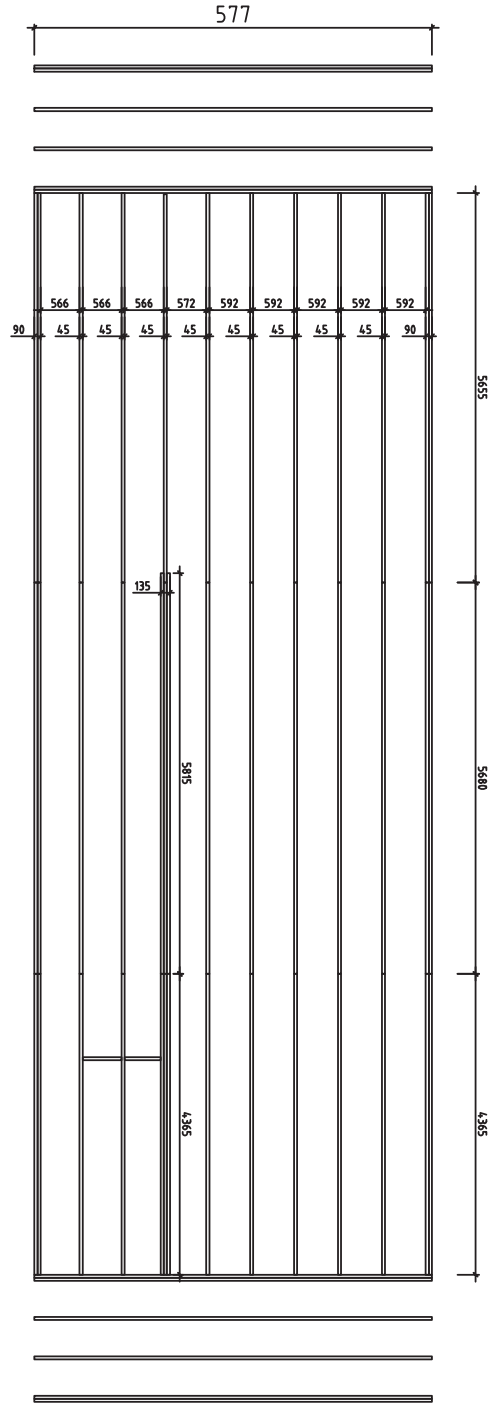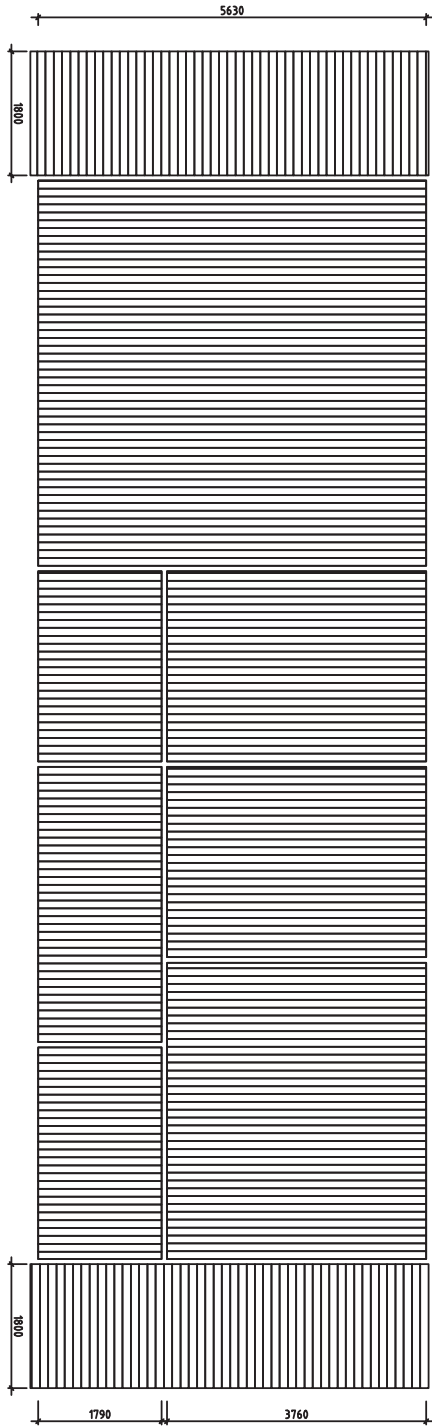


House	Cashel	Sheet	2
Drawing	Plan	Scale	1:100
Material	4.5x70	Date	06.02.2019
Drawer	K.K.	File	Cashel.dwg

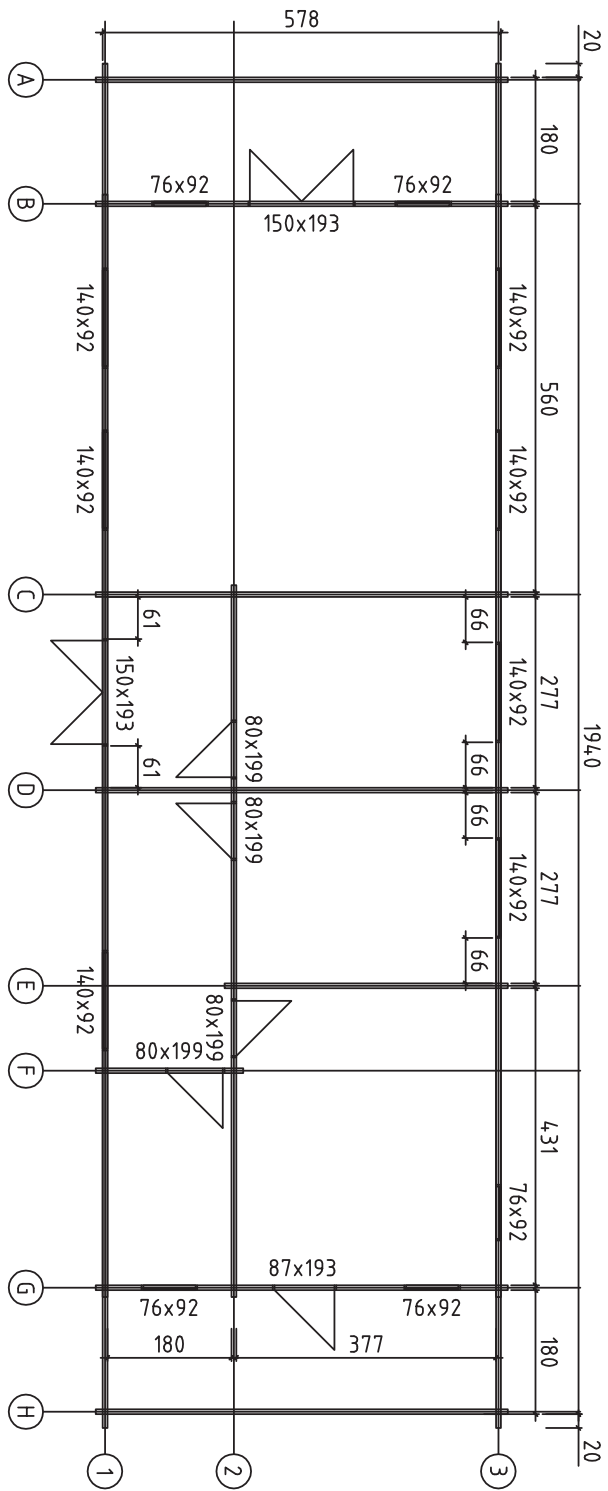


House	Cashel	Sheet	3
Drawing	Plan	Scale	1:100
Material	70x135	Date	06.02.2019
Drawer	K.K.	File	Cashel.dwg

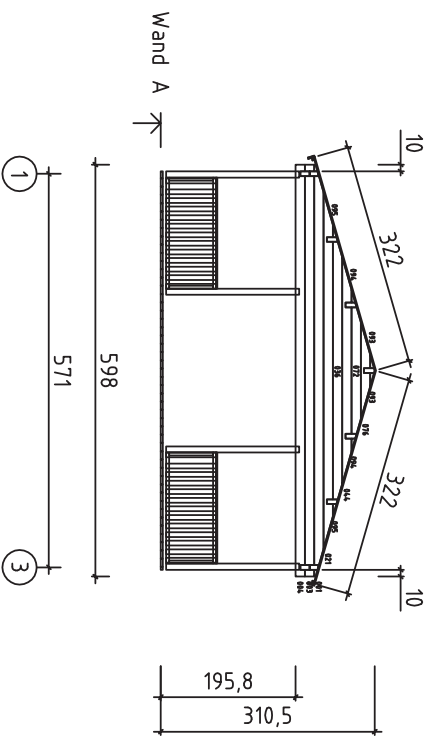


House	Cashel	Sheet	4
Drawing	WAND A	Scale	1:100
Material	7.0x13.5	Date	06.02.2019
Drawer	K.K.	File	Cashel.dwg

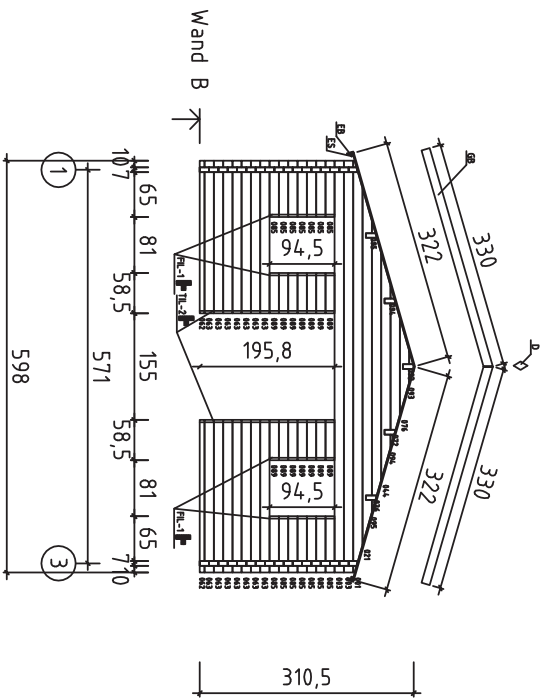


House	Cashel	Sheet	5
Drawing	WAND B	Scale	1:100
Material	7.0x13.5	Date	06.02.2019
Drawer	K.K.	File	Cashel.dwg

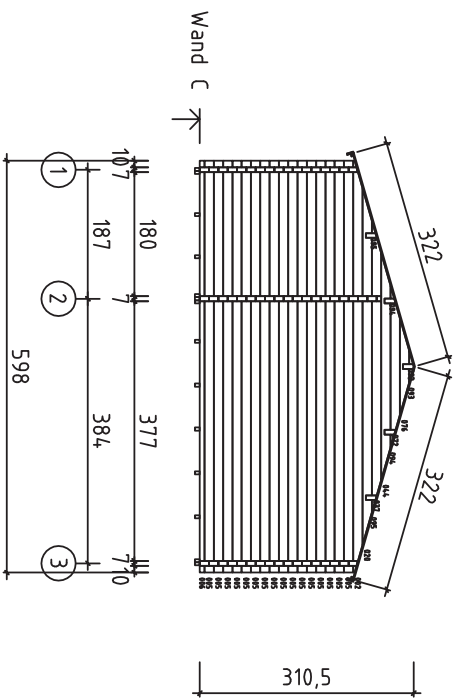


House	Cashel	Sheet	6
Drawing	WAND C	Scale	1:100
Material	7.0x13.5	Date	06.02.2019
Drawer	K.K.	File	Cashel.dwg

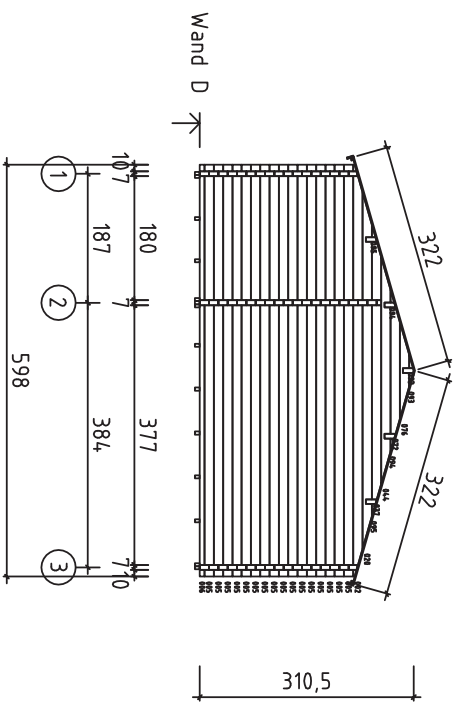


House	Cashel	Sheet	7
Drawing	WAND D	Scale	1:100
Material	7.0x13.5	Date	06.02.2019
Drawer	K.K.	File	Cashel.dwg

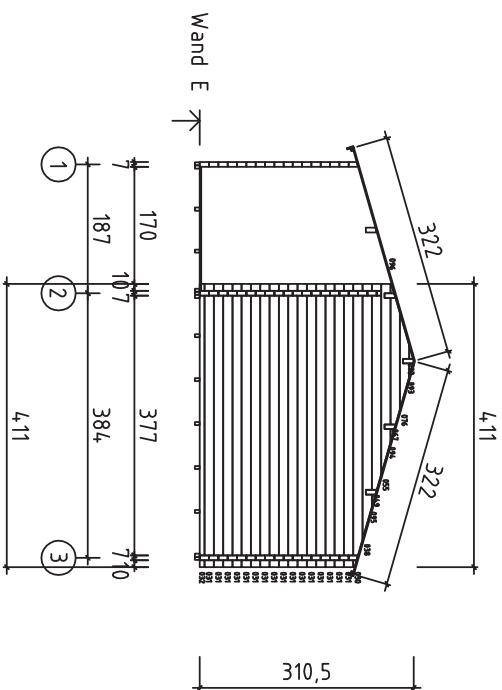


House	Cashel	Sheet	8
Drawing	WAND E	Scale	1:100
Material	7.0x13.5	Date	06.02.2019
Drawer	K.K.	File	Cashel.dwg

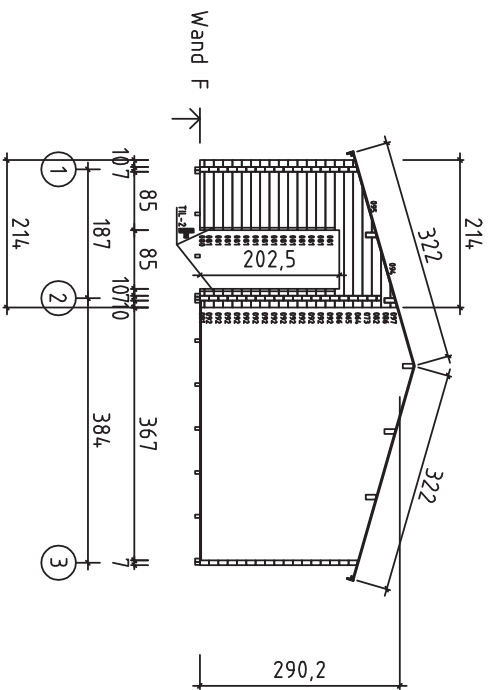


House	Cashel	Sheet	9
Drawing	WAND F	Scale	1:100
Material	7.0x13.5	Date	06.02.2019
Drawer	K.K.	File	Cashel.dwg

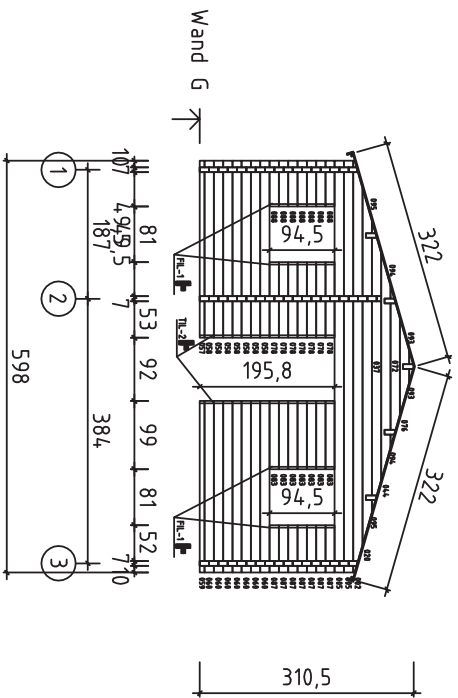


House	Cashel	Sheet	10
Drawing	WAND G	Scale	1:100
Material	7.0x13.5	Date	06.02.2019
Drawer	K.K.	File	Cashel.dwg

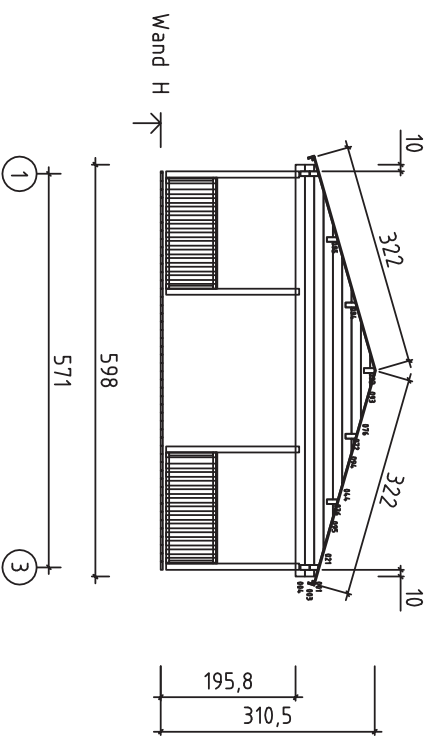


House	Cashel	Sheet	11
Drawing	WAND H	Scale	1:100
Material	7.0x13.5	Date	06.02.2019
Drawer	K.K.	File	Cashel.dwg

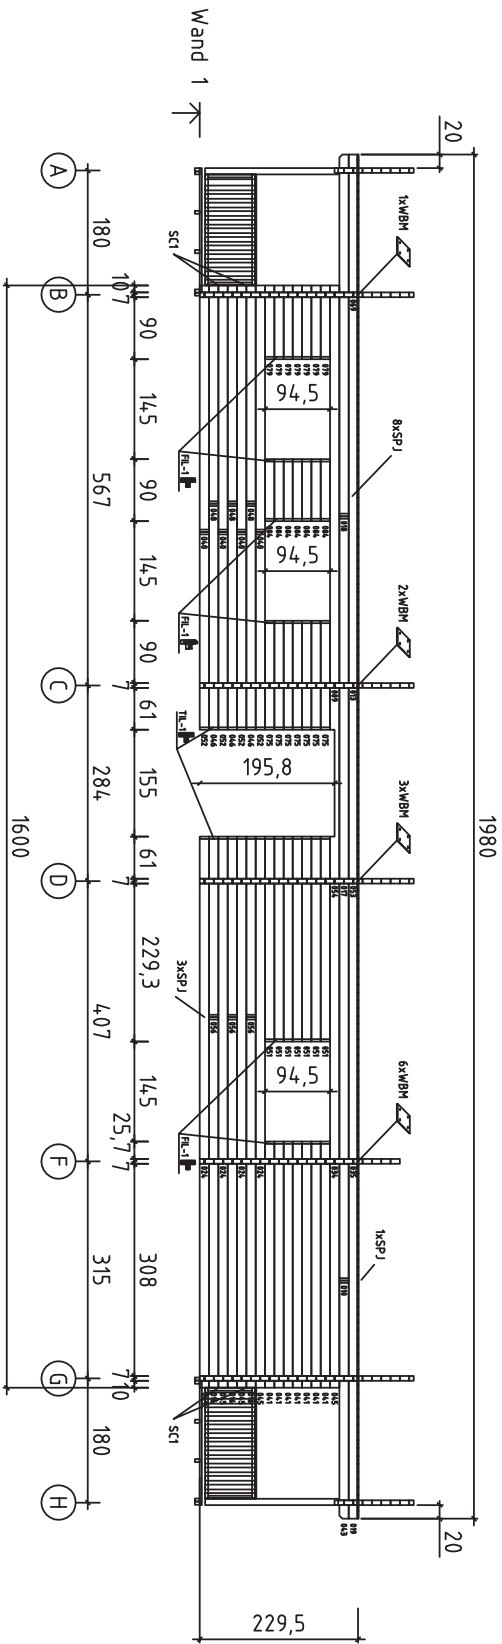

House	Cashel	Sheet	12
Drawing	WAND 1	Scale	1:100
Material	7.0x13.5	Date	06.02.2019
Drawer	K.K.	File	Cashel.dwg

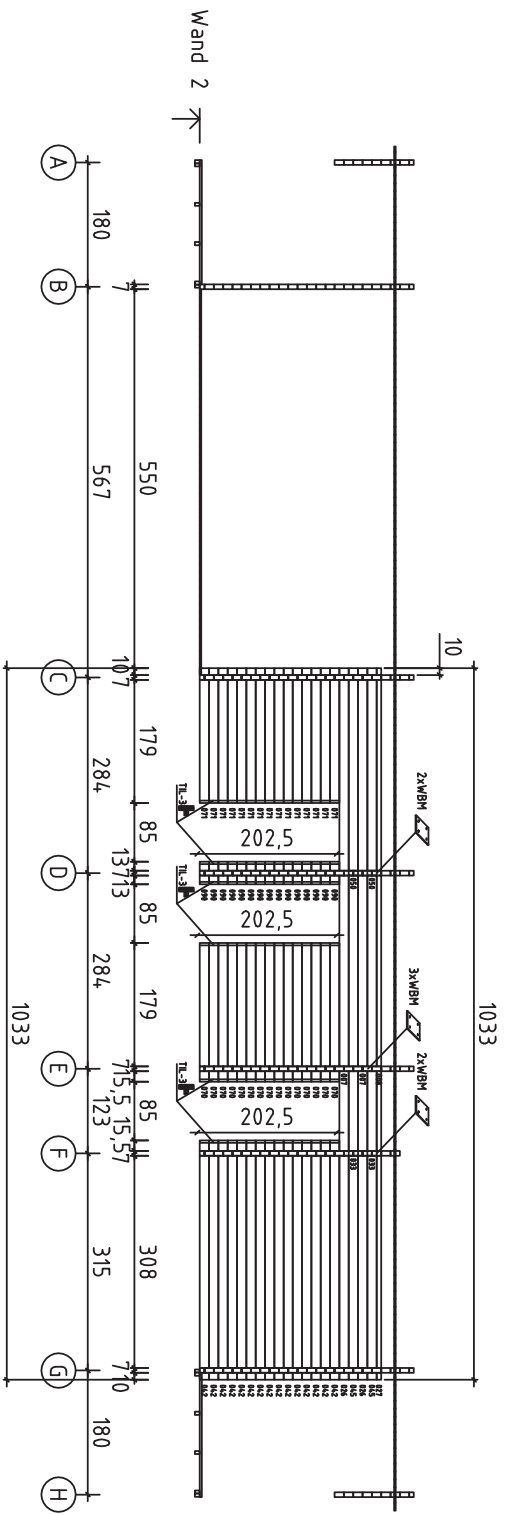



House	Cashel	Sheet	13
Drawing	WAND 2	Scale	1:100
Material	7.0x13.5	Date	06.02.2019
Drawer	K.K.	File	Cashel.dwg

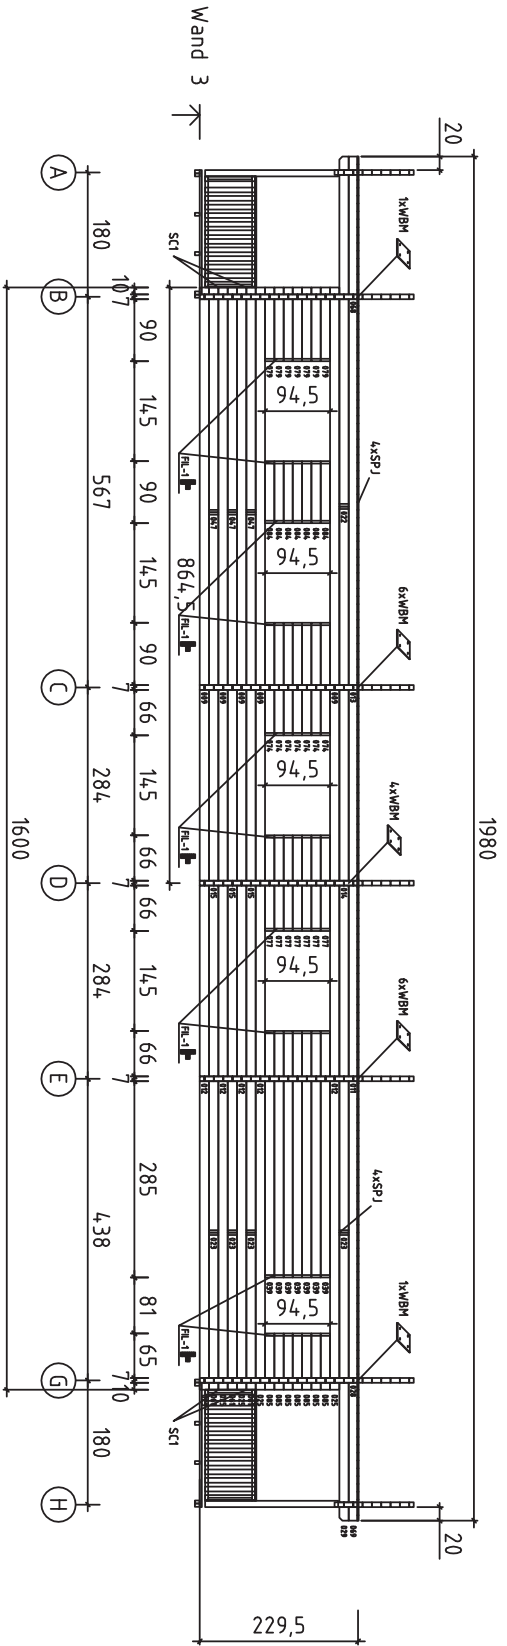









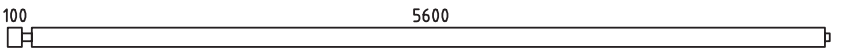
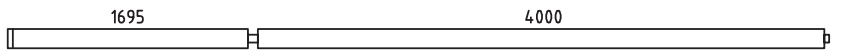
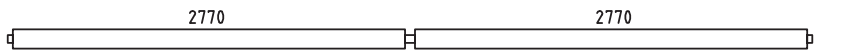
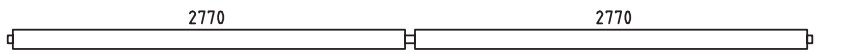
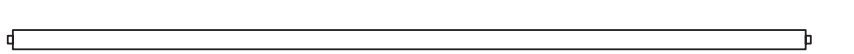
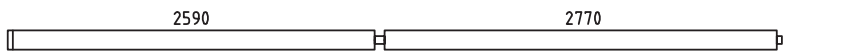
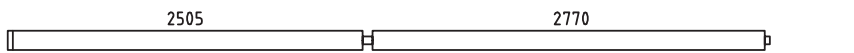
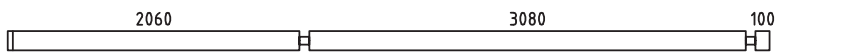

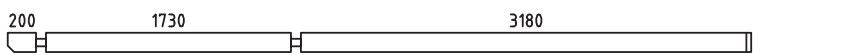
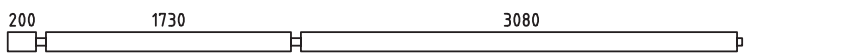
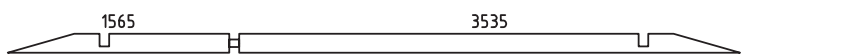
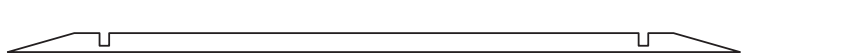
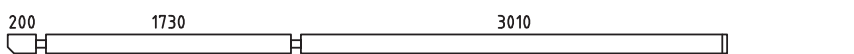
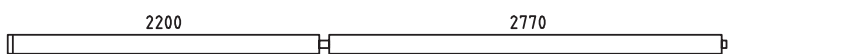
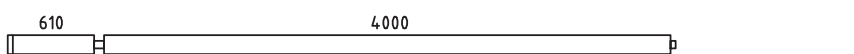
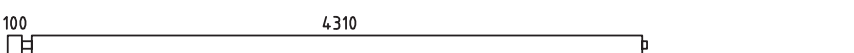
1980






















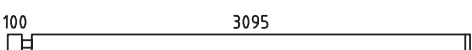
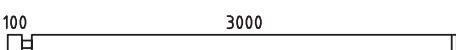
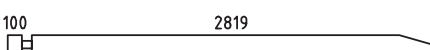
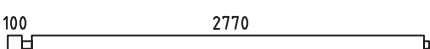
229,5


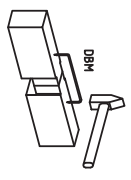
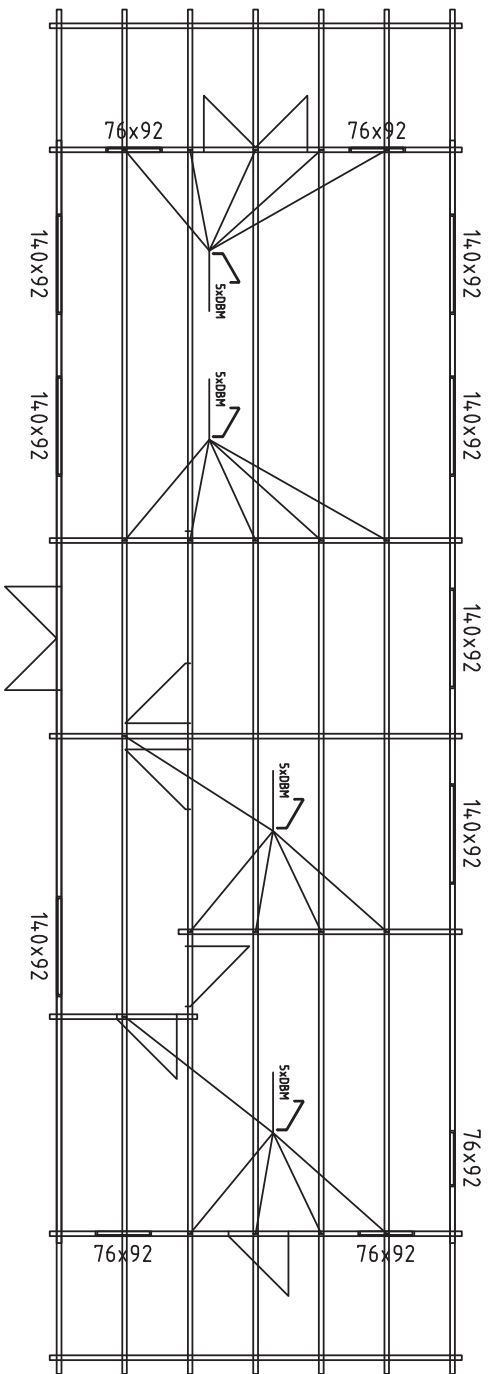

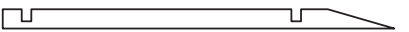
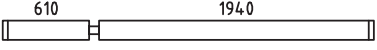
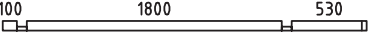
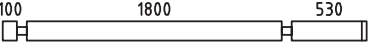
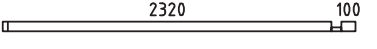
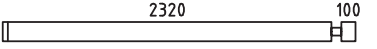
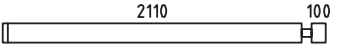
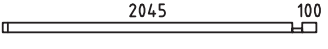
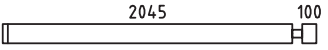
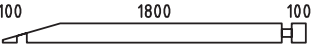
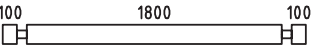
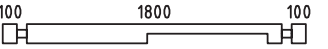
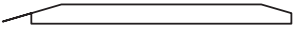
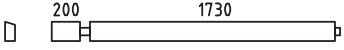
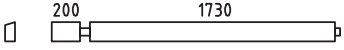
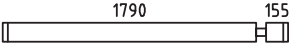
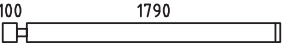
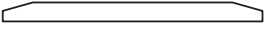
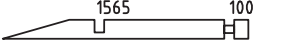
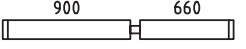
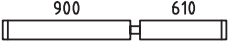
House	Cashel	Sheet	14
Drawing	WAND 3	Scale	1:100
Material	7.0x13.5	Date	06.02.2019
Drawer	K.K.	File	Cashel.dwg


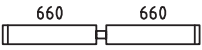
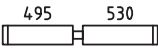
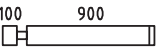
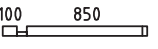
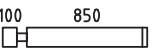
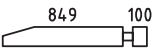
 
 
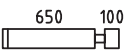
 
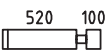
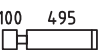


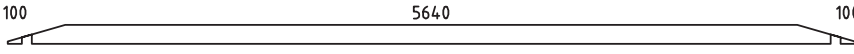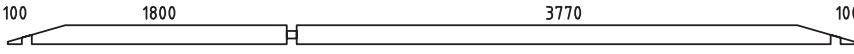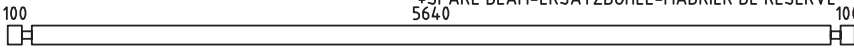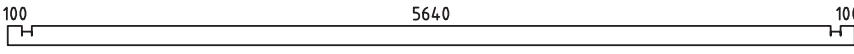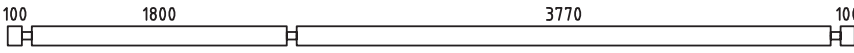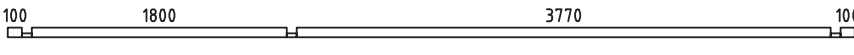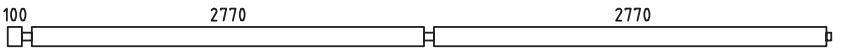

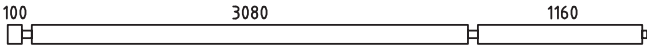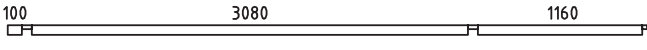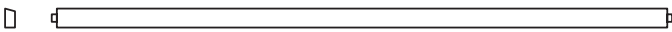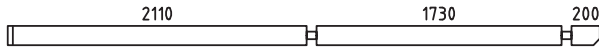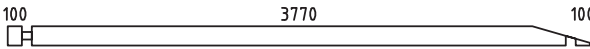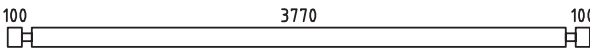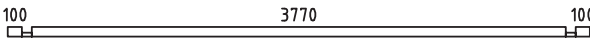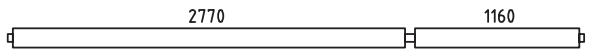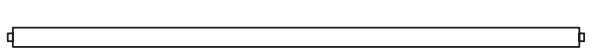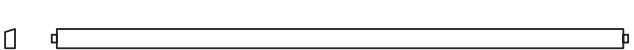

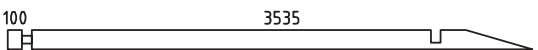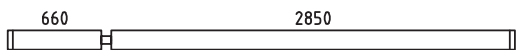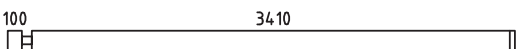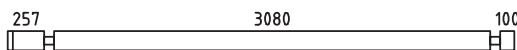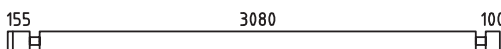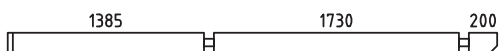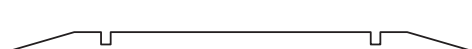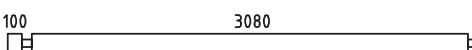

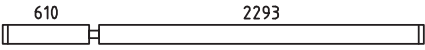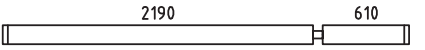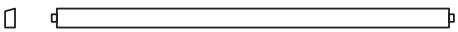




House	Cashel	Sheet	15
Drawing	ROOFBEAMS-DACHBALKEN-SOLIVES DE PLAFOND	Scale	1:100
Material	68x190	Date	06.02.2019
Drawer	K.K.	File	Cashel.dwg


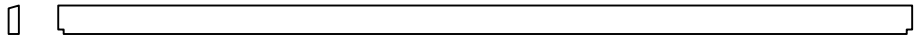
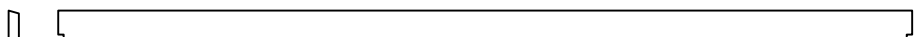
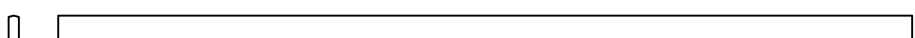
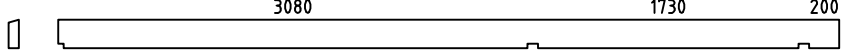
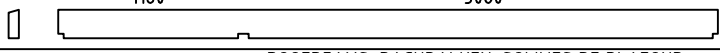
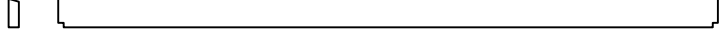
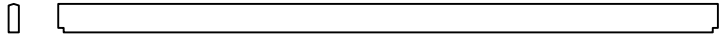
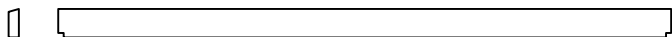
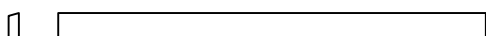
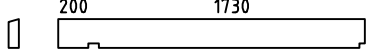
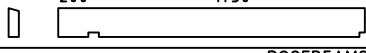
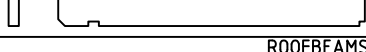
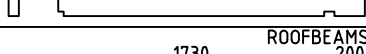
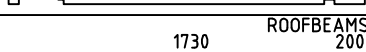
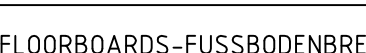






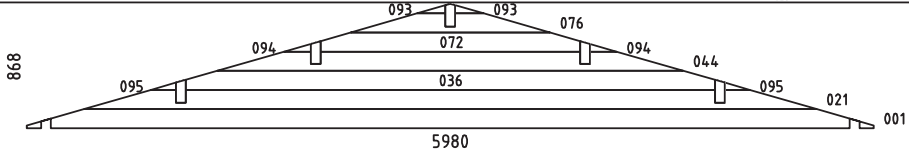


Pos	Cashel	Pcs.	Profil (mm)	L (mm)
001		3	70x135	5980
002		3	70x135	5980
003		4+1	70x135	5980
004		2	70x135	5980
005		34	70x135	5980
006		2	70x68	5980
007		2	70x135	5815
008		1	70x68	5815
009		6	70x135	5805
010		1	70x135	5800
011		1	70x135	5680
012		5	70x135	5680
013		2	70x135	5670
014		1	70x135	5465
015		3	70x135	5380
016		3	70x135	5380
017		1	70x135	5295
018		1	70x135	5250
019		1	70x135	5185
020		3	70x135	5170
021		3	70x135	5170
022		1	70x135	5080
023		4	70x135	5075
024		4	70x135	4715
025		5	70x135	4515
Kood	Cashel	Materjal	File Cashel.dwg	Leht 16















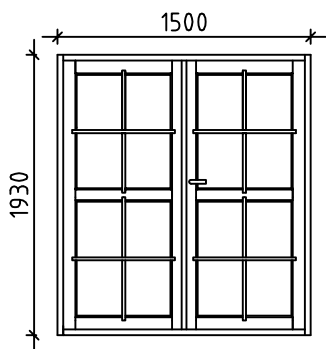


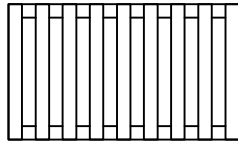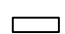

Pos	Cashel	Pcs.	Profil (mm)	L (mm)
026		2	70x135	4515
027		1	70x68	4515
028		1	70x135	4380
029		1	70x135	4180
030		1	70x135	4110
031		16	70x135	4110
032		1	70x68	4110
033		2	70x135	4070
034		1	70x135	4070
035		1	70x135	4070
036		3	70x135	3737
037		3	70x135	3737
038		1	70x135	3705
039		7	70x135	3580
040		4	70x135	3580
041		7	70x135	3577
042		15	70x135	3475
043		1	70x135	3455
044		6	70x135	3290
045		7	70x135	3285
046		3	70x135	3280
047		3	70x135	3265
048		3	70x135	3170
049		1	70x135	2989
050		2	70x135	2975
Kood	Cashel	Materjal	File Cashel.dwg	Leht 17






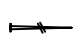







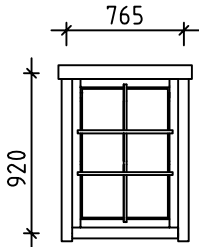
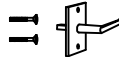
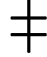

Pos	Cashel	Pcs.	Profil (mm)	L (mm)
051		7	70x135	2973
052		4	70x135	2870
053		1	70x135	2840
054		1	70x135	2840
055		1	70x135	2765
056		3	70x135	2620
057		1	70x68	2570
058		7	70x135	2570
059		1	70x68	2490
060		7	70x135	2490
061		3	70x135	2280
062		2	70x68	2215
063		14	70x135	2215
064		1	70x135	2140
065		1	70x135	2140
066		1	70x135	2140
067		1	70x135	2037
068		1	70x135	2035
069		2	70x135	2035
070		15	70x135	2015
071		15	70x135	1960
072		6	70x135	1835
073		1	70x135	1735
074		7	70x135	1630
075		7	70x135	1580
Kood	Cashel	Materjal	File Cashel.dwg	Leht 18

Pos	Cashel	Pcs.	Profil (mm)	L (mm)
076		7	70x135	1410
077		7	70x135	1390
078		7	70x135	1095
079		14	70x135	1070
080		1	70x68	1020
081		14	70x135	1020
082		1	70x135	1019
083		7	70x135	990
084		14	70x135	900
085		21	70x135	820
086		1	70x135	795
087		7	70x135	690
088		7	70x135	665
089		14	70x135	585
090		15	70x135	330
091		1	70x68	270
092		14	70x135	270
093		14	70x58	201
094		14	70x54	190
095		14	70x51	178
096		1	70x54	135
097		1	70x93	67
SH	HIT BLOCK-SCHLAGHÖLZER-MADRIERS D'ASSEMBLAGE 	2	70x135	300
WA-1		1	70x868	5980
Kood	Cashel	Materjal	File Cashel.dwg	Leht 19

Pos	Cashel	Pcs.	Profil (mm)	L (mm)	
WB-1		1	70x868	5980	
WC-1		1	70x868	5980	
WD-1		1	70x868	5980	
WE-1		1	70x868	4110	
WF-1		1	70x633	2140	
WG-1		1	70x868	5980	
WH-1		1	70x868	5980	
FB7	FLOORBEAMS-FUSSBODENBALKEN-Solives de plancher (IMPREGNATED-IMPREGNIERT-imprégnés)	IMM	2	45x70	5815
FB1	FLOORBEAMS-FUSSBODENBALKEN-Solives de plancher (IMPREGNATED-IMPREGNIERT-imprégnés)	IMM	12	45x70	5770
FB5	FLOORBEAMS-FUSSBODENBALKEN-Solives de plancher (IMPREGNATED-IMPREGNIERT-imprégnés)	IMM	12	45x70	5680
FB4	FLOORBEAMS-FUSSBODENBALKEN-Solives de plancher (IMPREGNATED-IMPREGNIERT-imprégnés)	IMM	11	45x70	5655
FB8	FLOORBEAMS-FUSSBODENBALKEN-Solives de plancher (IMPREGNATED-IMPREGNIERT-imprégnés)	IMM	1	45x70	5635
FB6	FLOORBEAMS-FUSSBODENBALKEN-Solives de plancher (IMPREGNATED-IMPREGNIERT-imprégnés)	IMM	14	45x70	4365
FB2	FLOORBEAMS-FUSSBODENBALKEN-Solives de plancher (IMPREGNATED-IMPREGNIERT-imprégnés)	IMM	1	45x70	566
FB3	FLOORBEAMS-FUSSBODENBALKEN-Solives de plancher (IMPREGNATED-IMPREGNIERT-imprégnés)	IMM	1	45x70	521
P3	POST-PFOSTEN-POTEAU		8	90x90	1993
RB13	ROOFBEAMS-DACHBALKEN-SOLIVES DE PLAFOND 2770		1	68x190	5680
RB3	ROOFBEAMS-DACHBALKEN-SOLIVES DE PLAFOND 2770		2	68x190	5680
Kood	Cashel	Materjal	File	Cashel.dwg	Leht 20

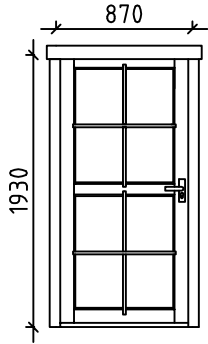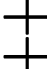Pos	Cashel			Pcs.	Profil (mm)	L (mm)
RB8		ROOFBEAMS-DACHBALKEN-SOLIVES DE PLAFOND 2770	2770	1	68x190	5680
RB12		ROOFBEAMS-DACHBALKEN-SOLIVES DE PLAFOND		2	68x190	5670
RB2		ROOFBEAMS-DACHBALKEN-SOLIVES DE PLAFOND		2	68x190	5670
RB7		ROOFBEAMS-DACHBALKEN-SOLIVES DE PLAFOND		1	68x190	5670
RB18		ROOFBEAMS-DACHBALKEN-SOLIVES DE PLAFOND 3080	1730 200	1	68x190	5185
RB14		ROOFBEAMS-DACHBALKEN-SOLIVES DE PLAFOND 3080	1160	1	68x190	4380
RB4		ROOFBEAMS-DACHBALKEN-SOLIVES DE PLAFOND		2	68x190	4380
RB9		ROOFBEAMS-DACHBALKEN-SOLIVES DE PLAFOND		1	68x190	4380
RB17		ROOFBEAMS-DACHBALKEN-SOLIVES DE PLAFOND		1	68x190	4070
RB16		ROOFBEAMS-DACHBALKEN-SOLIVES DE PLAFOND		1	68x190	2840
RB11		ROOFBEAMS-DACHBALKEN-SOLIVES DE PLAFOND	200 1730	2	68x190	2035
RB1		ROOFBEAMS-DACHBALKEN-SOLIVES DE PLAFOND	200 1730	2	68x190	2035
RB6		ROOFBEAMS-DACHBALKEN-SOLIVES DE PLAFOND	200 1730	1	68x190	2035
RB15		ROOFBEAMS-DACHBALKEN-SOLIVES DE PLAFOND	1730 200	1	68x190	2035
RB5		ROOFBEAMS-DACHBALKEN-SOLIVES DE PLAFOND	1730 200	2	68x190	2035
RB10		ROOFBEAMS-DACHBALKEN-SOLIVES DE PLAFOND	1730 200	1	68x190	2035
	FLOORBOARDS-FUSSBODENBRETTER-PLANCHER		88mm or-oder-ou 114mm	65+1 50+1	28x88 28x114	5630
	FLOORBOARDS-FUSSBODENBRETTER-PLANCHER		88mm or-oder-ou 114mm	114+1 88+1	28x88 28x114	3760
	FLOORBOARDS-FUSSBODENBRETTER-PLANCHER		88mm or-oder-ou 114mm	114 88	28x88 28x114	1790
	TERRACE BORDERS-TERRASSEN BEGRÄNZUNG-Plancher de terrasse (IMPREGNATED-IMPREGNIERT-imprégnés)		IMM	98	28x120	1800
	SKIRTING SLAT-FUSSBODENLEISTE-BAGUETTE				18x35	95.5
	ROOFBOARD/DACHBRETTER/KATTOLAUTA		88mm or-oder-ou 114mm	451+1 348+1	28x88 28x114	3220
GB	GABLE BOARD-GIEBELLENDE-PLANCHE DE RIVE			4	18x120	3300
EB	EAVE BOARD-TRAUFBRETT-LATTES SOUS VOLIGES			8	18x120	4950
ES	EAVE SLAT-TRAUFENLEISTE- Baguettes pour fixer les lattes sous voliges			10	30x40	3960
Kood	Cashel	Materjal	File	Cashel.dwg	Leht	21

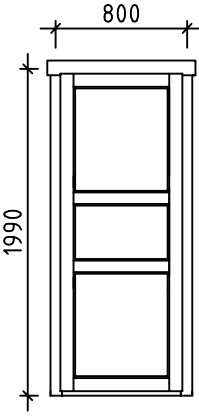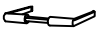Pos	Cashel	Pcs.	Profil (mm)	L (mm)		
RFF	ROOF FELT FILLET-GIEBELLEISTE- Baguettes pour fixer les planches de rive	4	18x70	3300		
D	DIAMOND-RAUTE-ELEMENT DE DECORATION 	2	18x90	200		
TIL-1 TIL-2	DOOR ASSEMBLING PROFILE-TÜR INSTALLIERUNGSPROFIL -Tasseau de fixation pour portes 	2 6	43x70	1870 1930		
TIL-3	DOOR ASSEMBLING PROFILE-TÜR INSTALLIERUNGSPROFIL -Tasseau de fixation pour portes 	6	43x70	1990		
FIL-1	WINDOW ASSEMBLING PROFILE-FENSTER INSTALLIERUNGSPROFIL -Tasseau de fixation pour fenêtres 	24	43x70	920		
B1	BALCONY BANISTER-PARVEKKEEN KAIDE-BALKONGRÄCKE 	8	61x738	1610		
SPJ	WALL FIXING PLATE-WANDBOHLLEN BEFESTIGUNGSMETALLE- PATTE D'ASSEMBLAGE 	20	19x50	120		
	REGULATING BOLT-REGULIERUNGSBOLZEN-Elément de fixation pour poteau 	8				
DBM	ROOFBEAMS CONNECTING METAL-DACHBALKEN BEFESTIGUNGSMETALLE- Connecteur métallique pour solives de plafond 	20				
WBM	WALL FIXING PLATE-WANDBOHLLEN BEFESTIGUNGSMETALLE- PATTE D'ASSEMBLAGE 	38	50	50		
	STEEL CORNER-METALLVINKEL-Equerre de renfort  FOR FLOORBEAMS FÜR FUSSBODENBALKEN Solives de plancher	24	40x40			
	SCREW-SCHRAUBEN-VIS  DECORATIV, ROOF FELT FILLET LISTOILLE, KULMARAUDOILLE STEEL CORNER, SKIRTING SLAT	140	3,5x35			
SC1	CONNECTEUR MÉTALLIQUE POUR FRONTIÈRES TERRASSE 	8	40x30	90		
	SCREWS-SCHRAUBEN-SCHROEF SC1 	8	ø6	50		
	WASHER-SCHEIBE-SCHIJF SC1 	8	ø6			
	Door-Tür-Porte 1500x1930 2 pcs-st-unt (right-rechts-Droit) ISO  ORT_1H  P  2 4  2  2	2 4 2 2	1500	1930		
Kood	Cashel	Materjal	File	Cashel.dwg	Leht	22

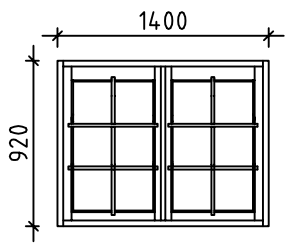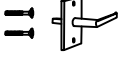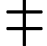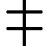Cashel		Pcs.	Profil (mm)	L (mm)		
Door-Tür-Porte 870x1930 1 pcs-st-unt (right-rechts-Droit) ISO						
	ORT_1H	P	1	870	1930	
			1			
			1			
			1			
Door-Tür-Porte 800x1990 (3 right-rechts-Droit) (1 left-links-Gauche) ISO						
	Ast_SU	1V.P. 3P.P.	4	800	1990	
			4			
			4			
			4			
WINDOW-FENSTER-Fenêtre 1400x920 - 7 pcs-st-unt ISO						
	ORT_1H		7	1400	920	
			7			
			14			
			7			
WINDOW-FENSTER-Fenêtre 765x920 5 pcs-st-unt (2 right-rechts-Droit) (3 left-links-Gauche) ISO						
	ORT_1H	3V + 2P	5	765	920	
			5			
			5			
			5			
Kood	Cashel	Materjal	File	Cashel.dwg	Leht	23